



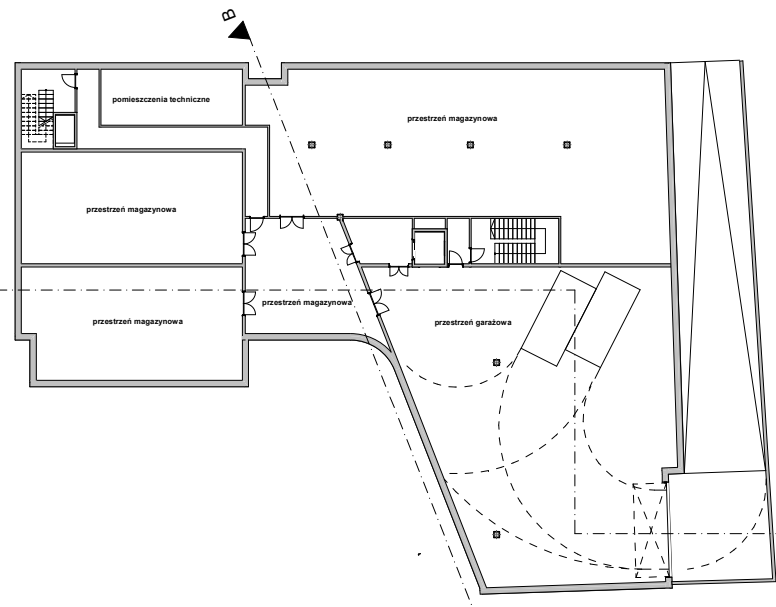


RZUT PODZIEMIA
SKALA 1:200


taras widokowy

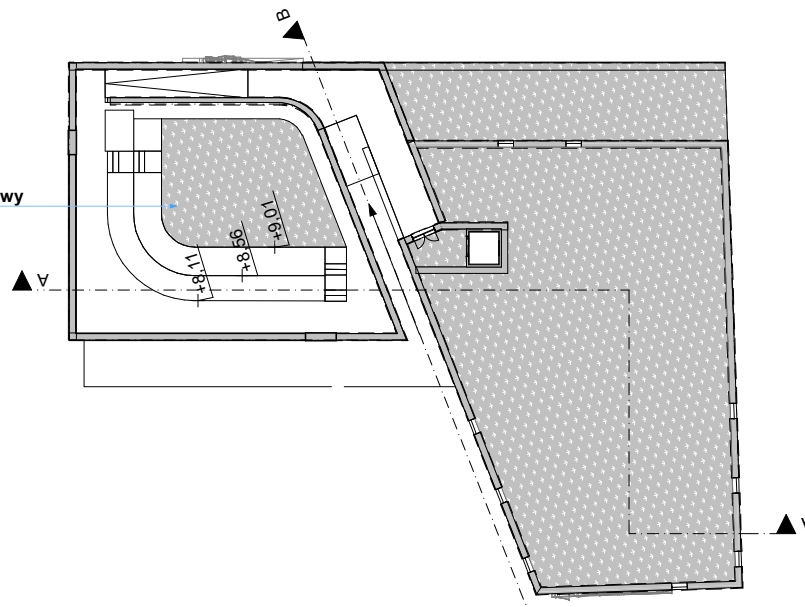


RZUT DACHU
SKALA 1:200

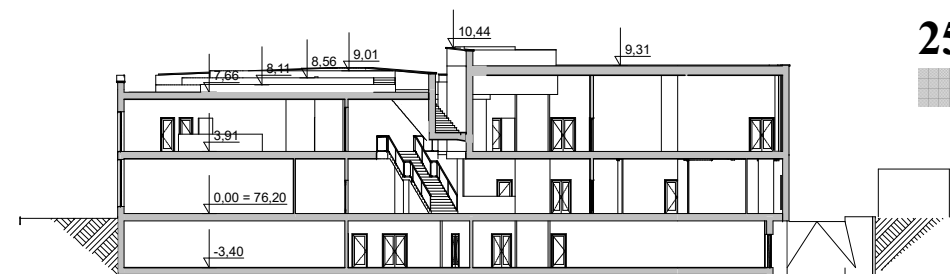


PRZEKRÓJ A-A
SKALA 1:200

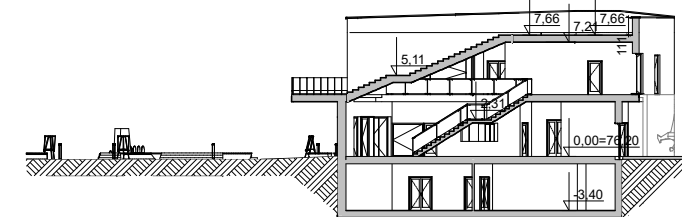

PRZEKRÓJ B-B
SKALA 1:200

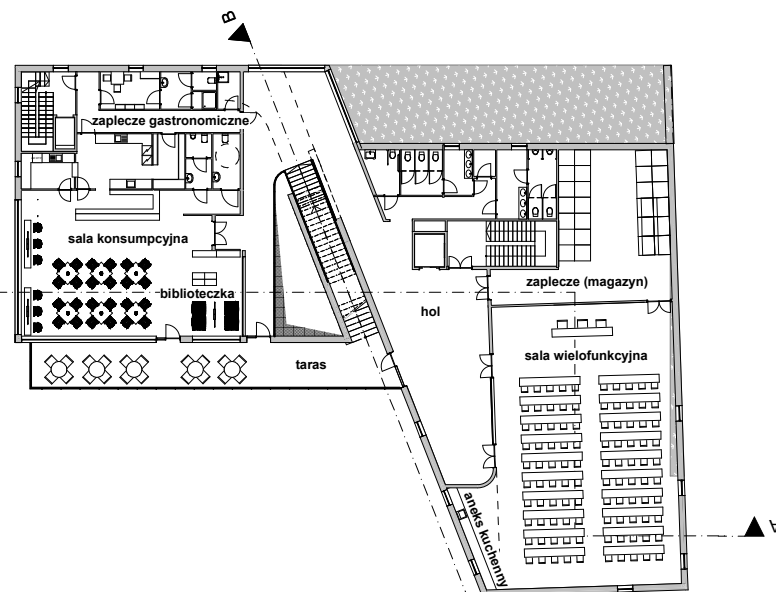

RZUT PARTERU
SKALA 1:200


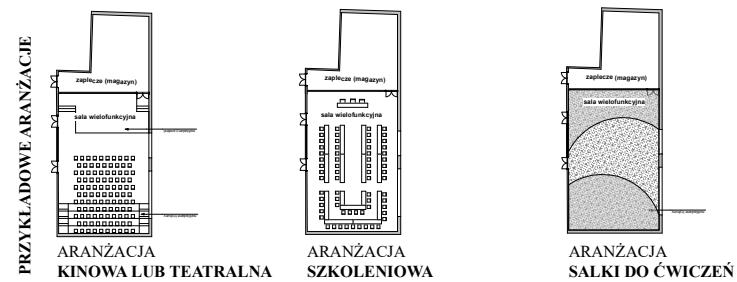


PRZYKŁADOWE ARANŻACJE




PROPONOWANE ROZWIĄZANIE ŚCIANEK PRZESUWNYCH W CZĘŚCI EKSPOZYCYJNEJ

SZYNA PO KTÓREJ PORUSZA SIĘ PRZEGRODA

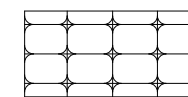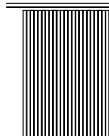

SZYNA NA SUFICIE

LAMELKI NA ŁATWODKUSZTAŁCENYM MATERIALE NP. FILC

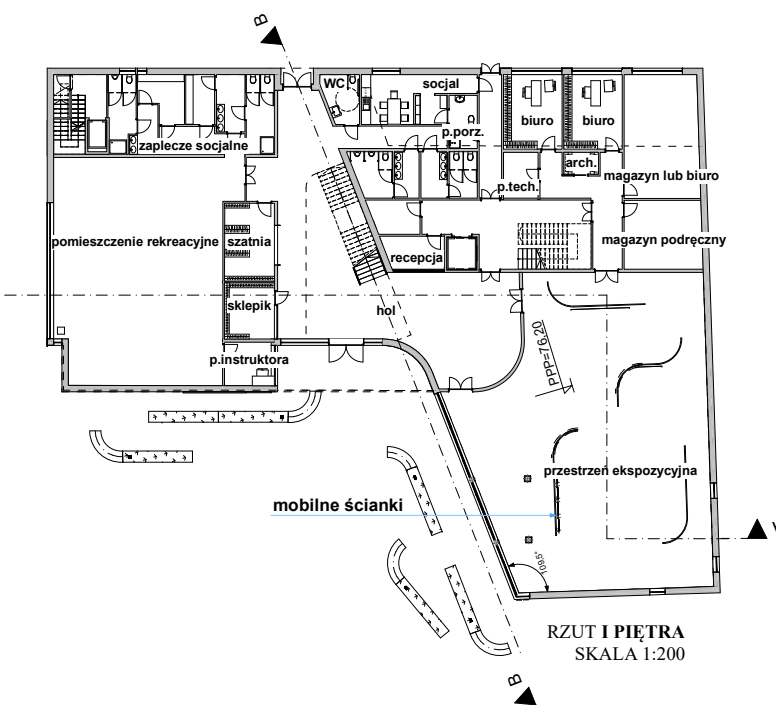

RZUT I PIĘTRA
SKALA 1:200

