




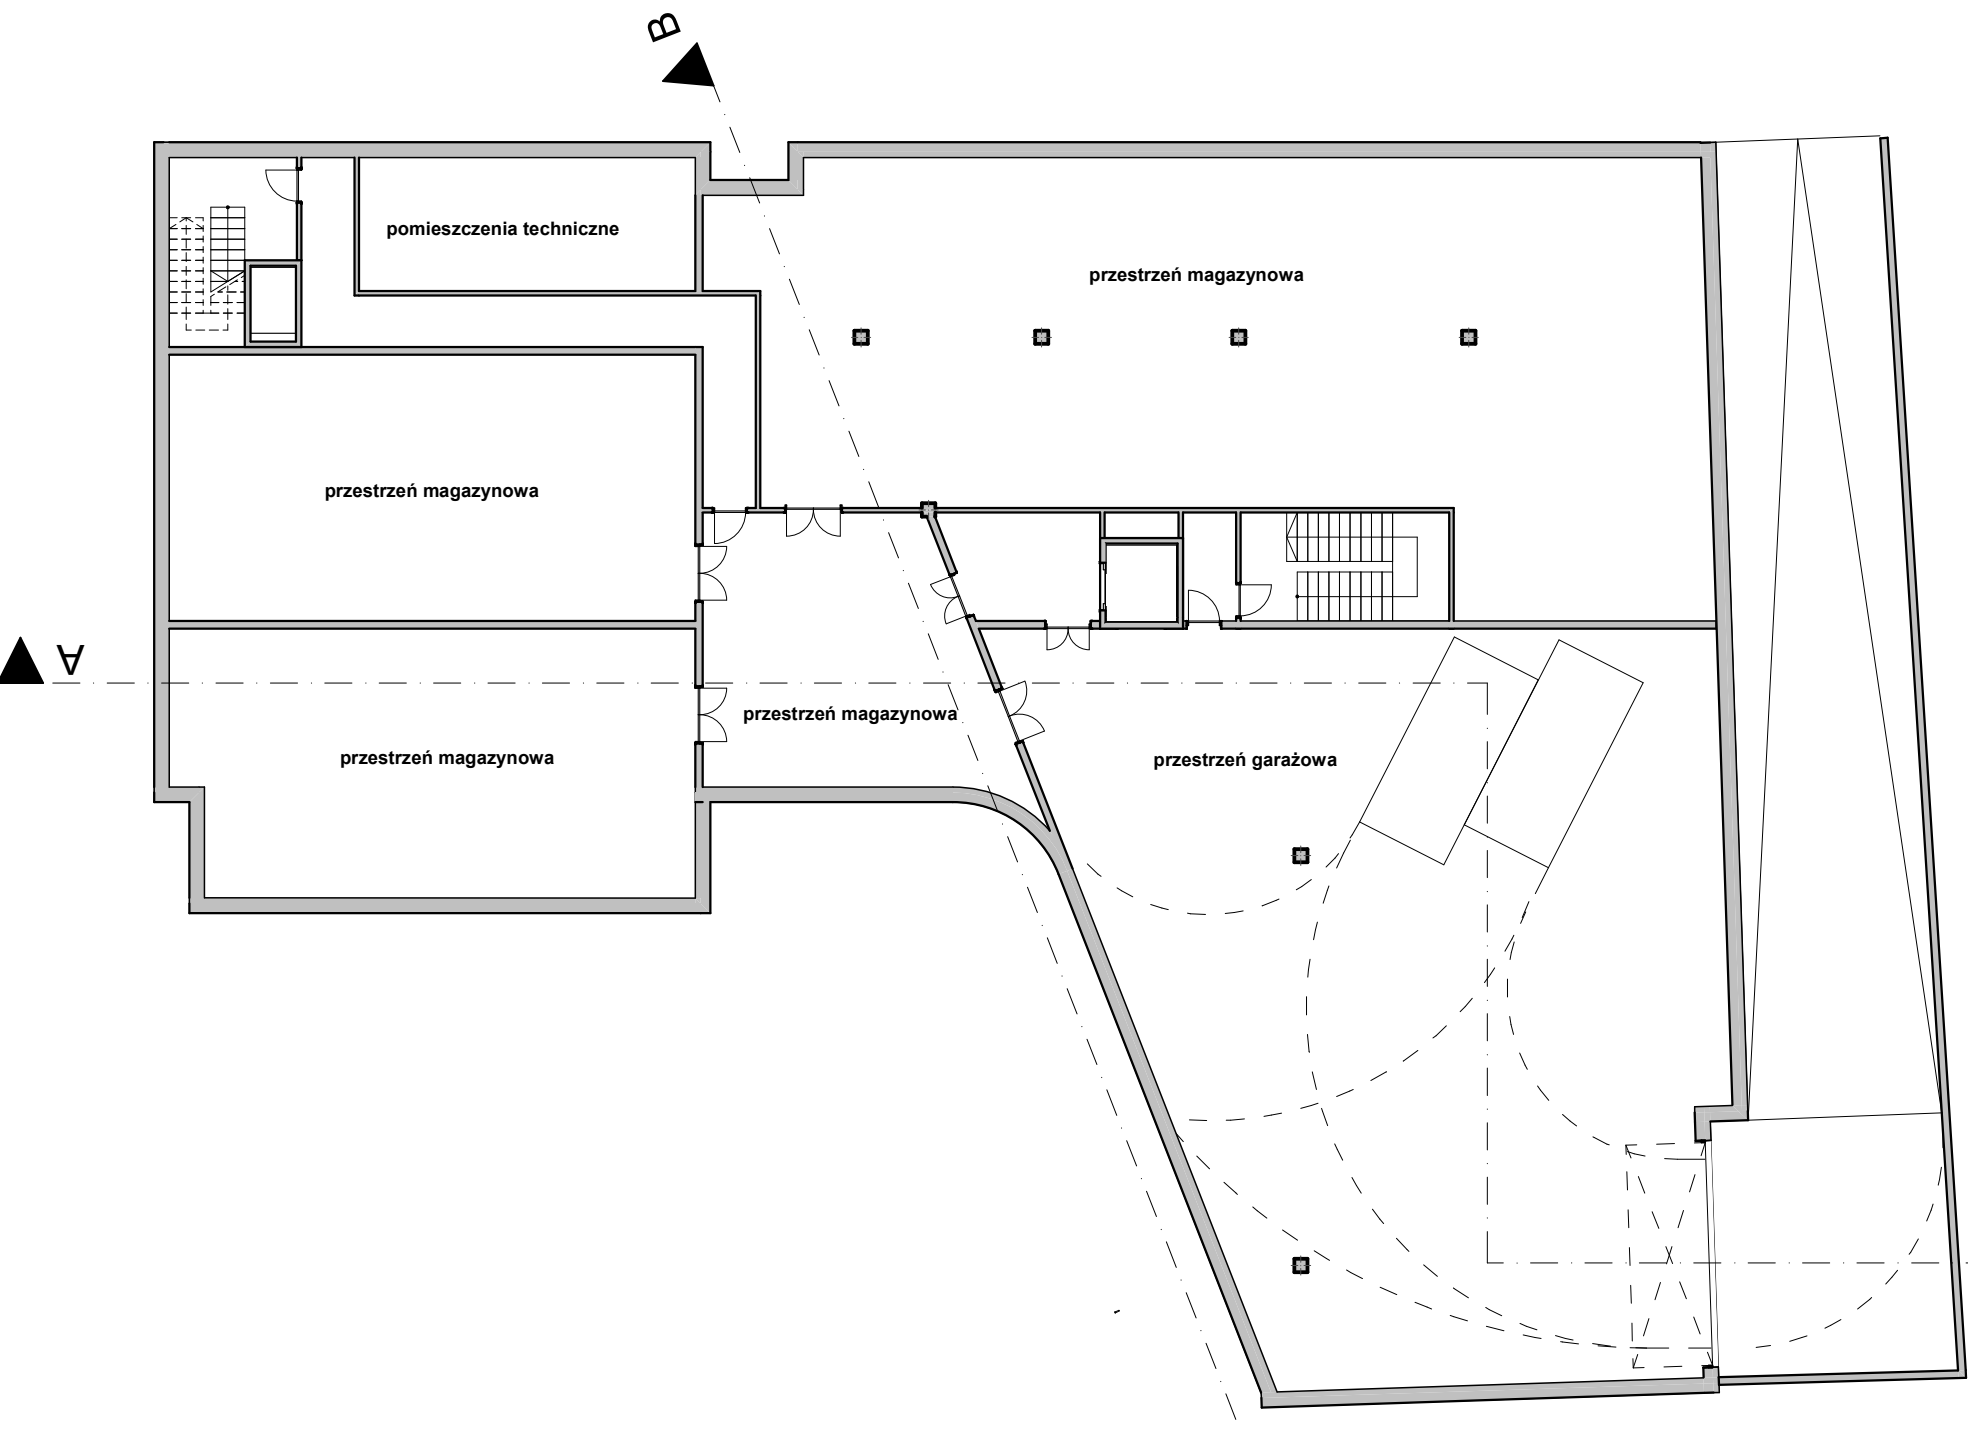


RZUT PODZIEMIA
SKALA 1:200

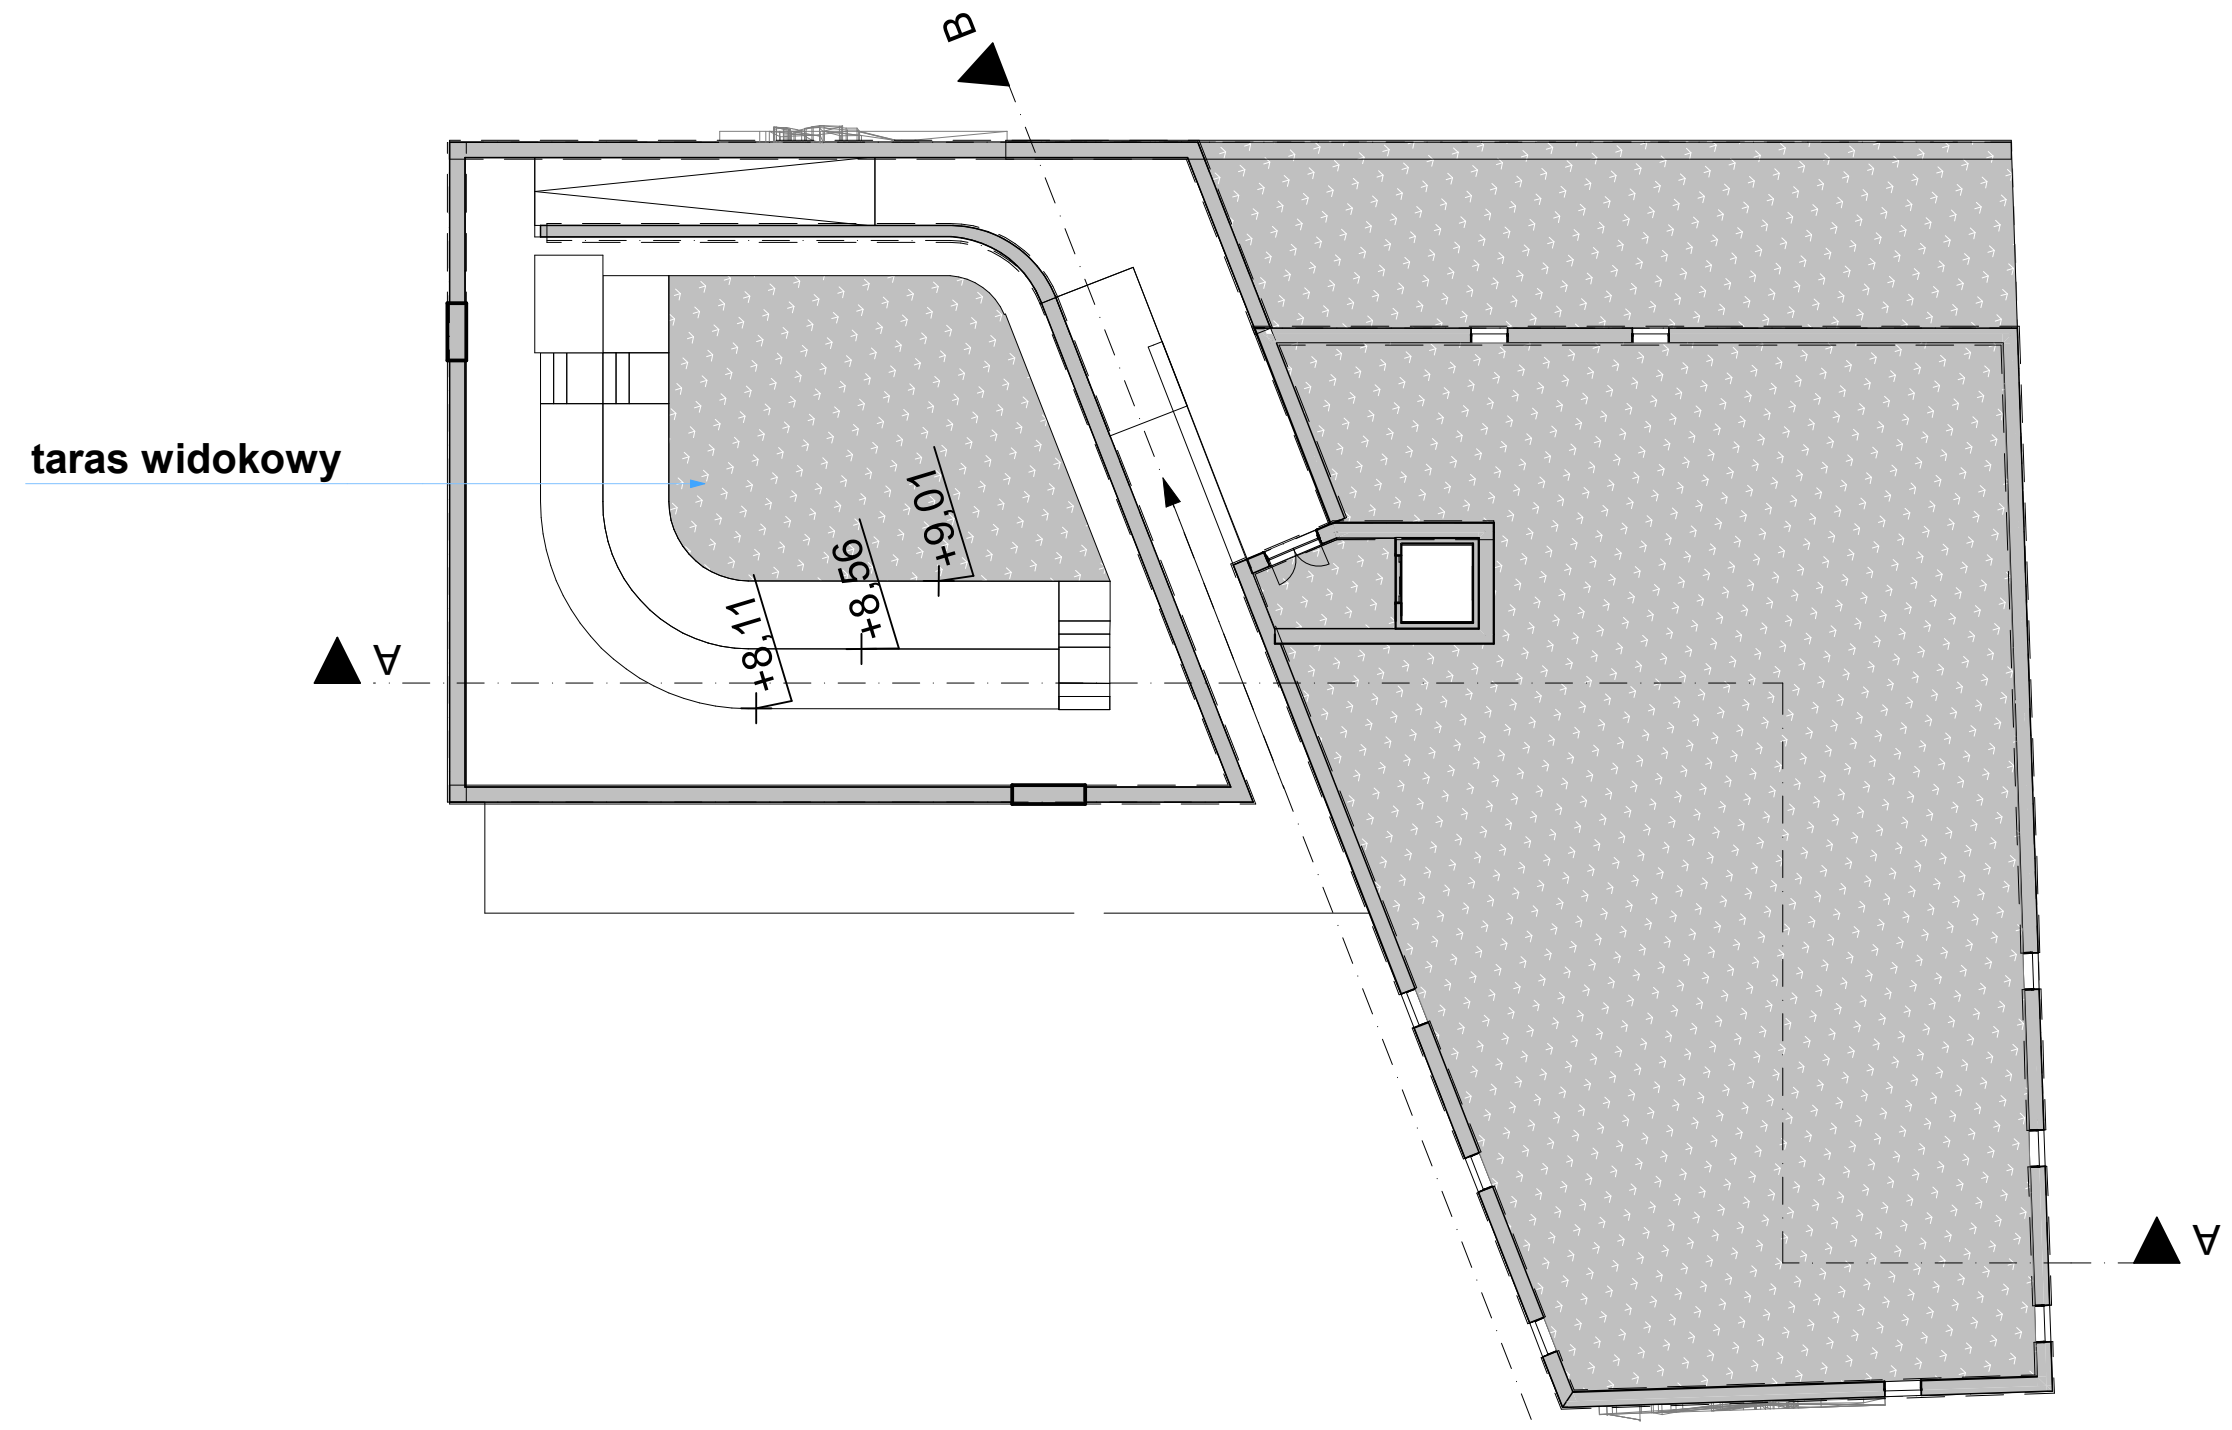


RZUT DACHU
SKALA 1:200

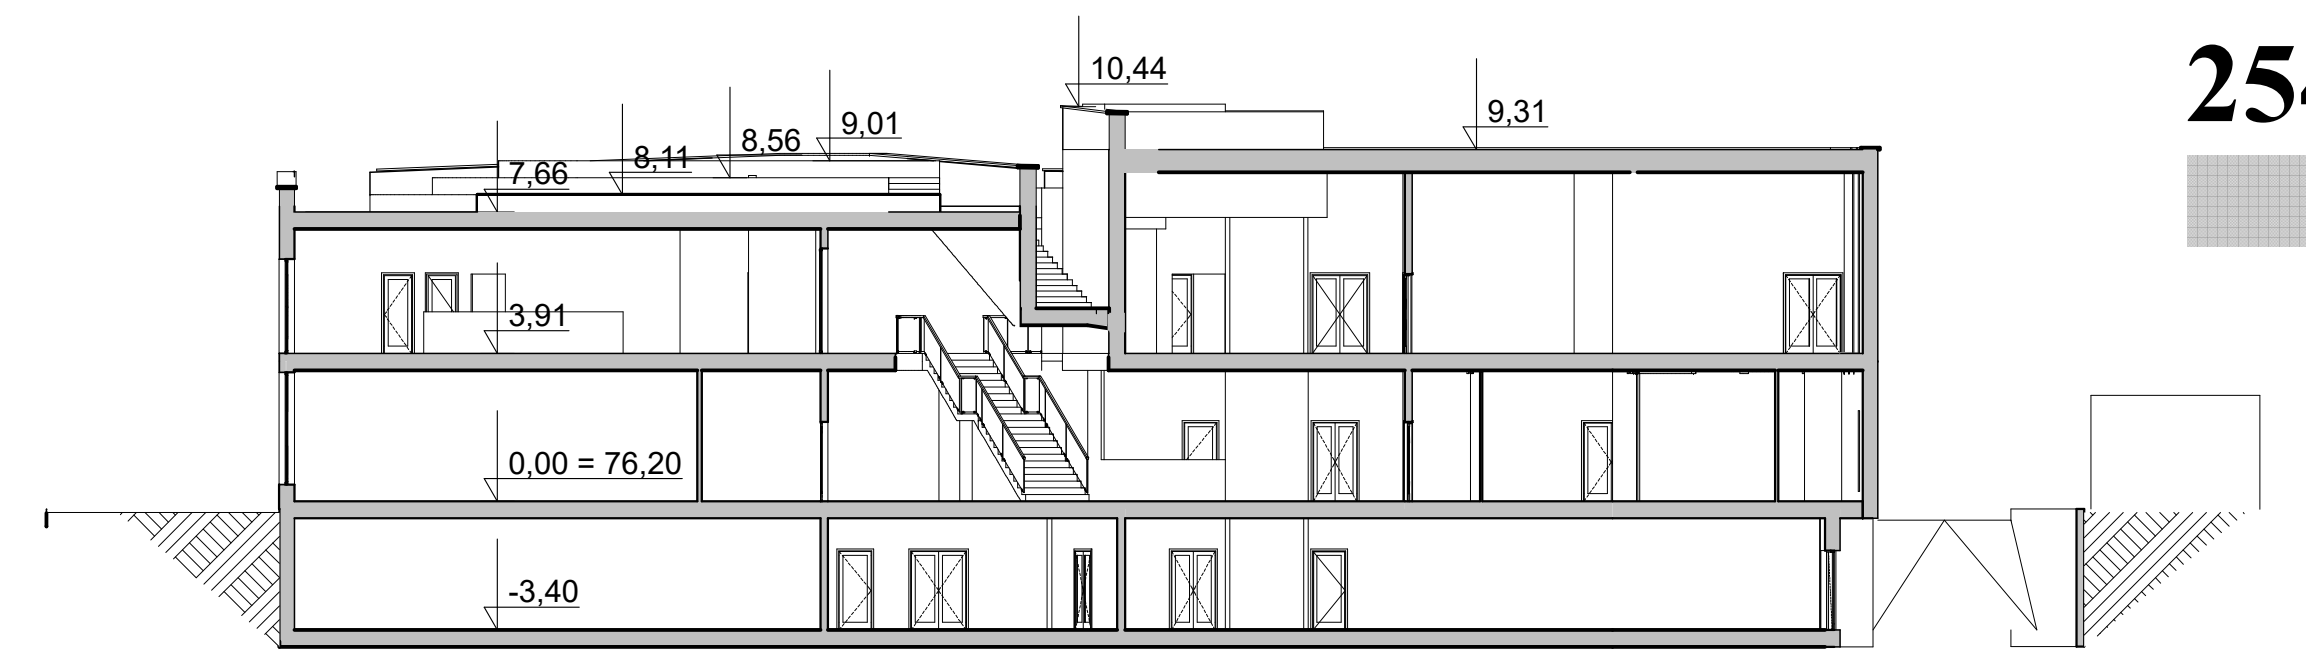


PRZEKRÓJ A-A
SKALA 1:200

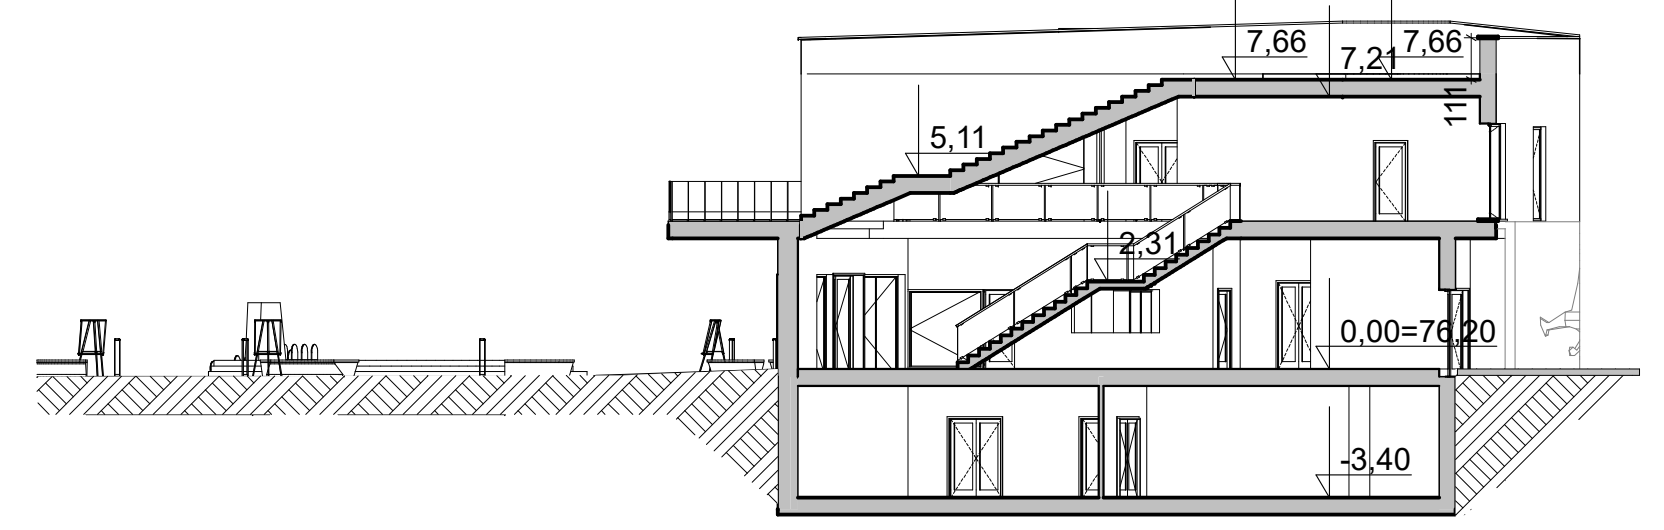

PRZEKRÓJ B-B
SKALA 1:200

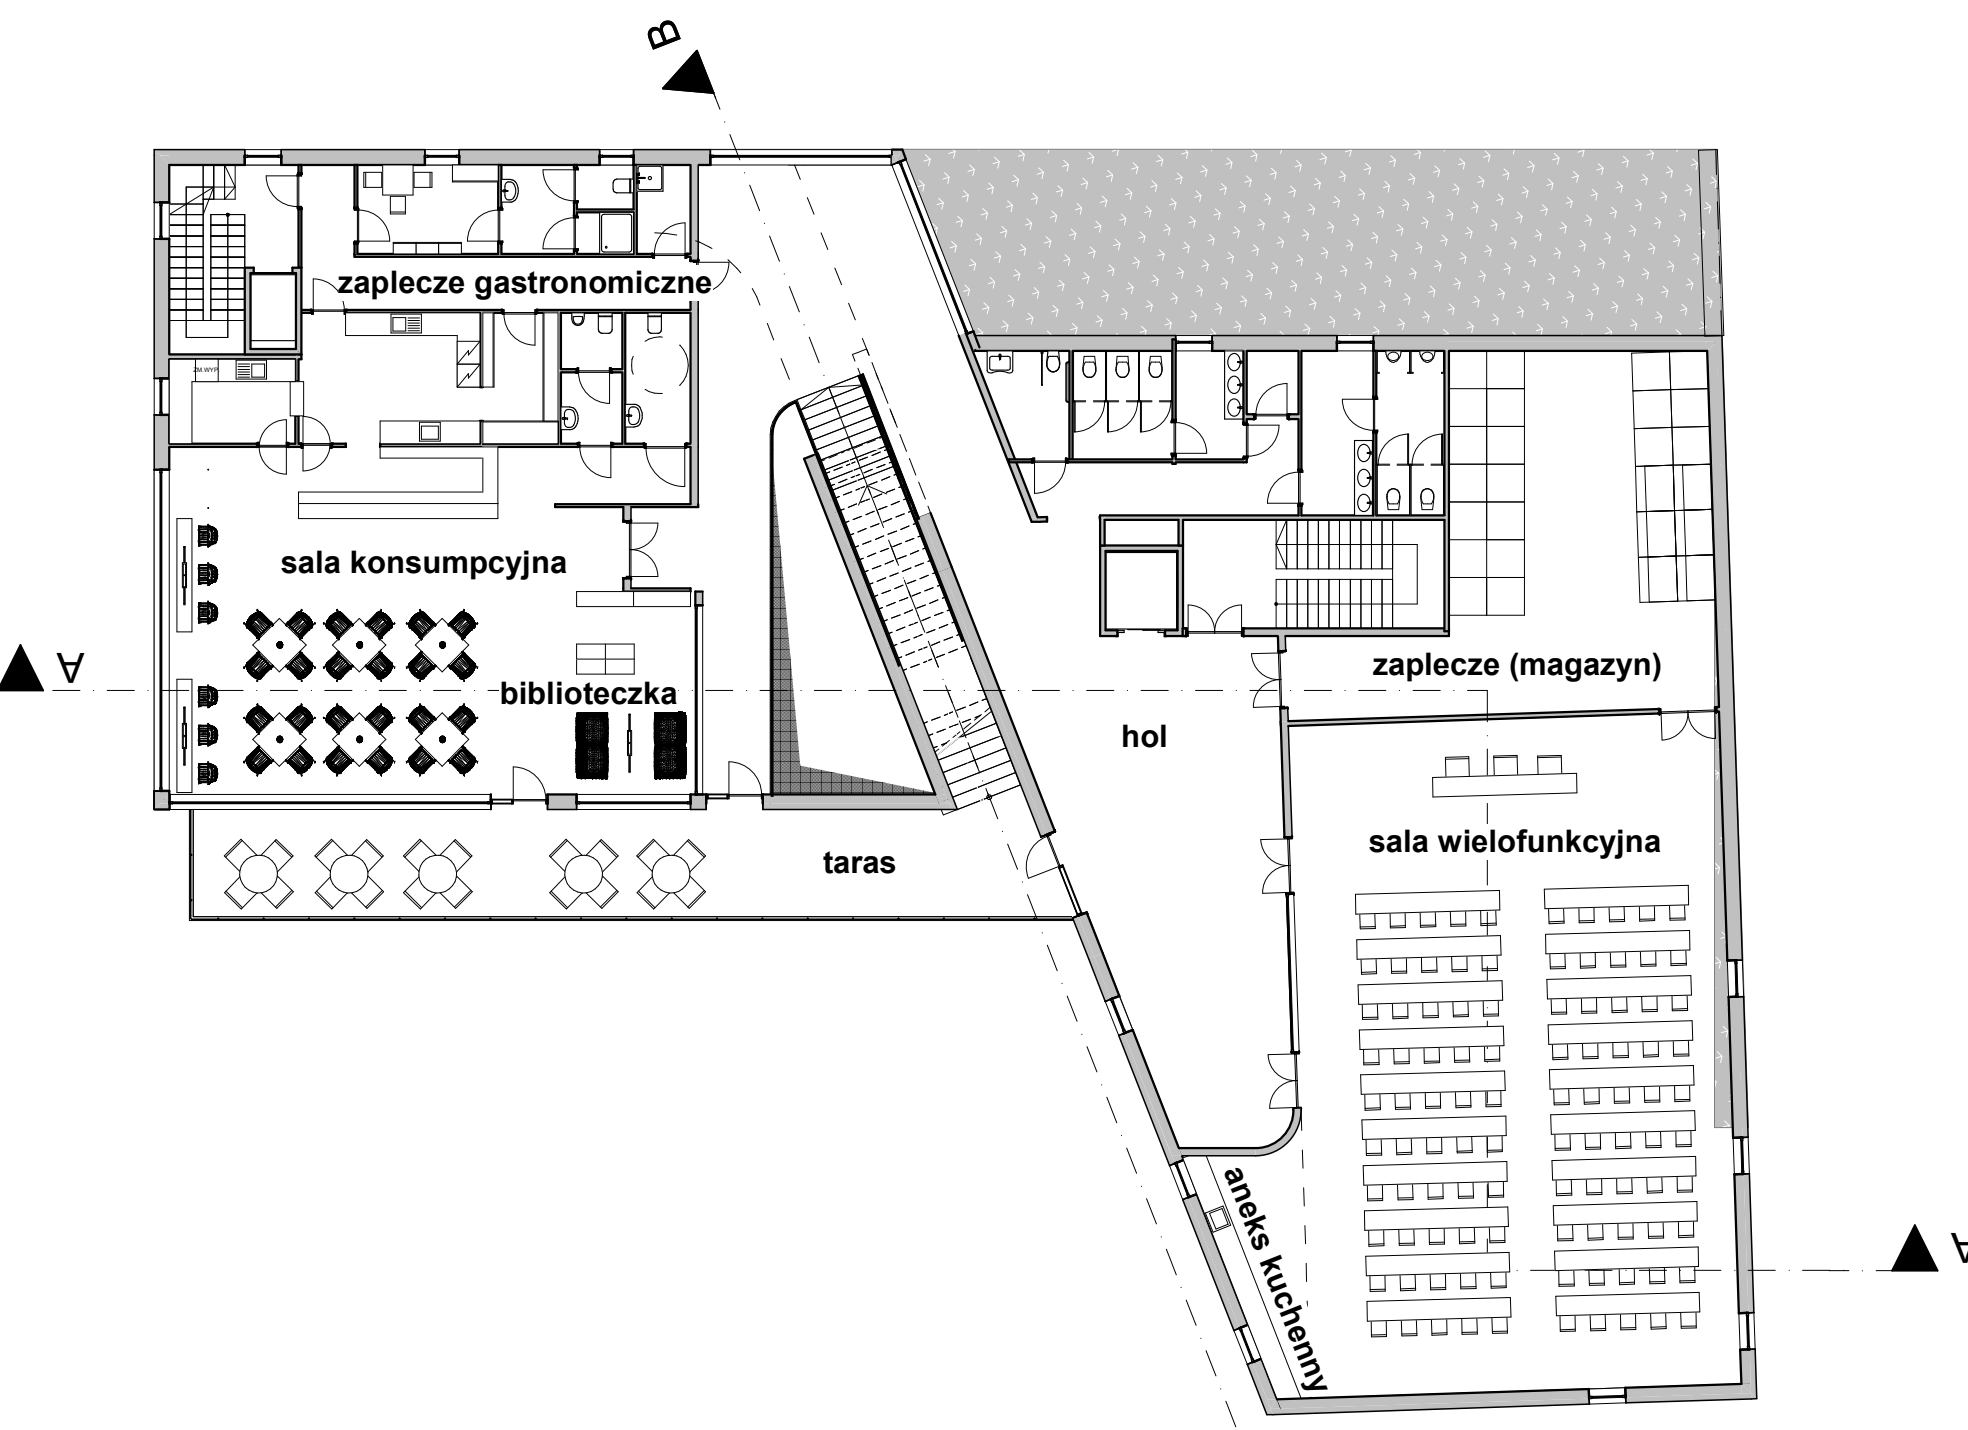

RZUT PARTERU
SKALA 1:200

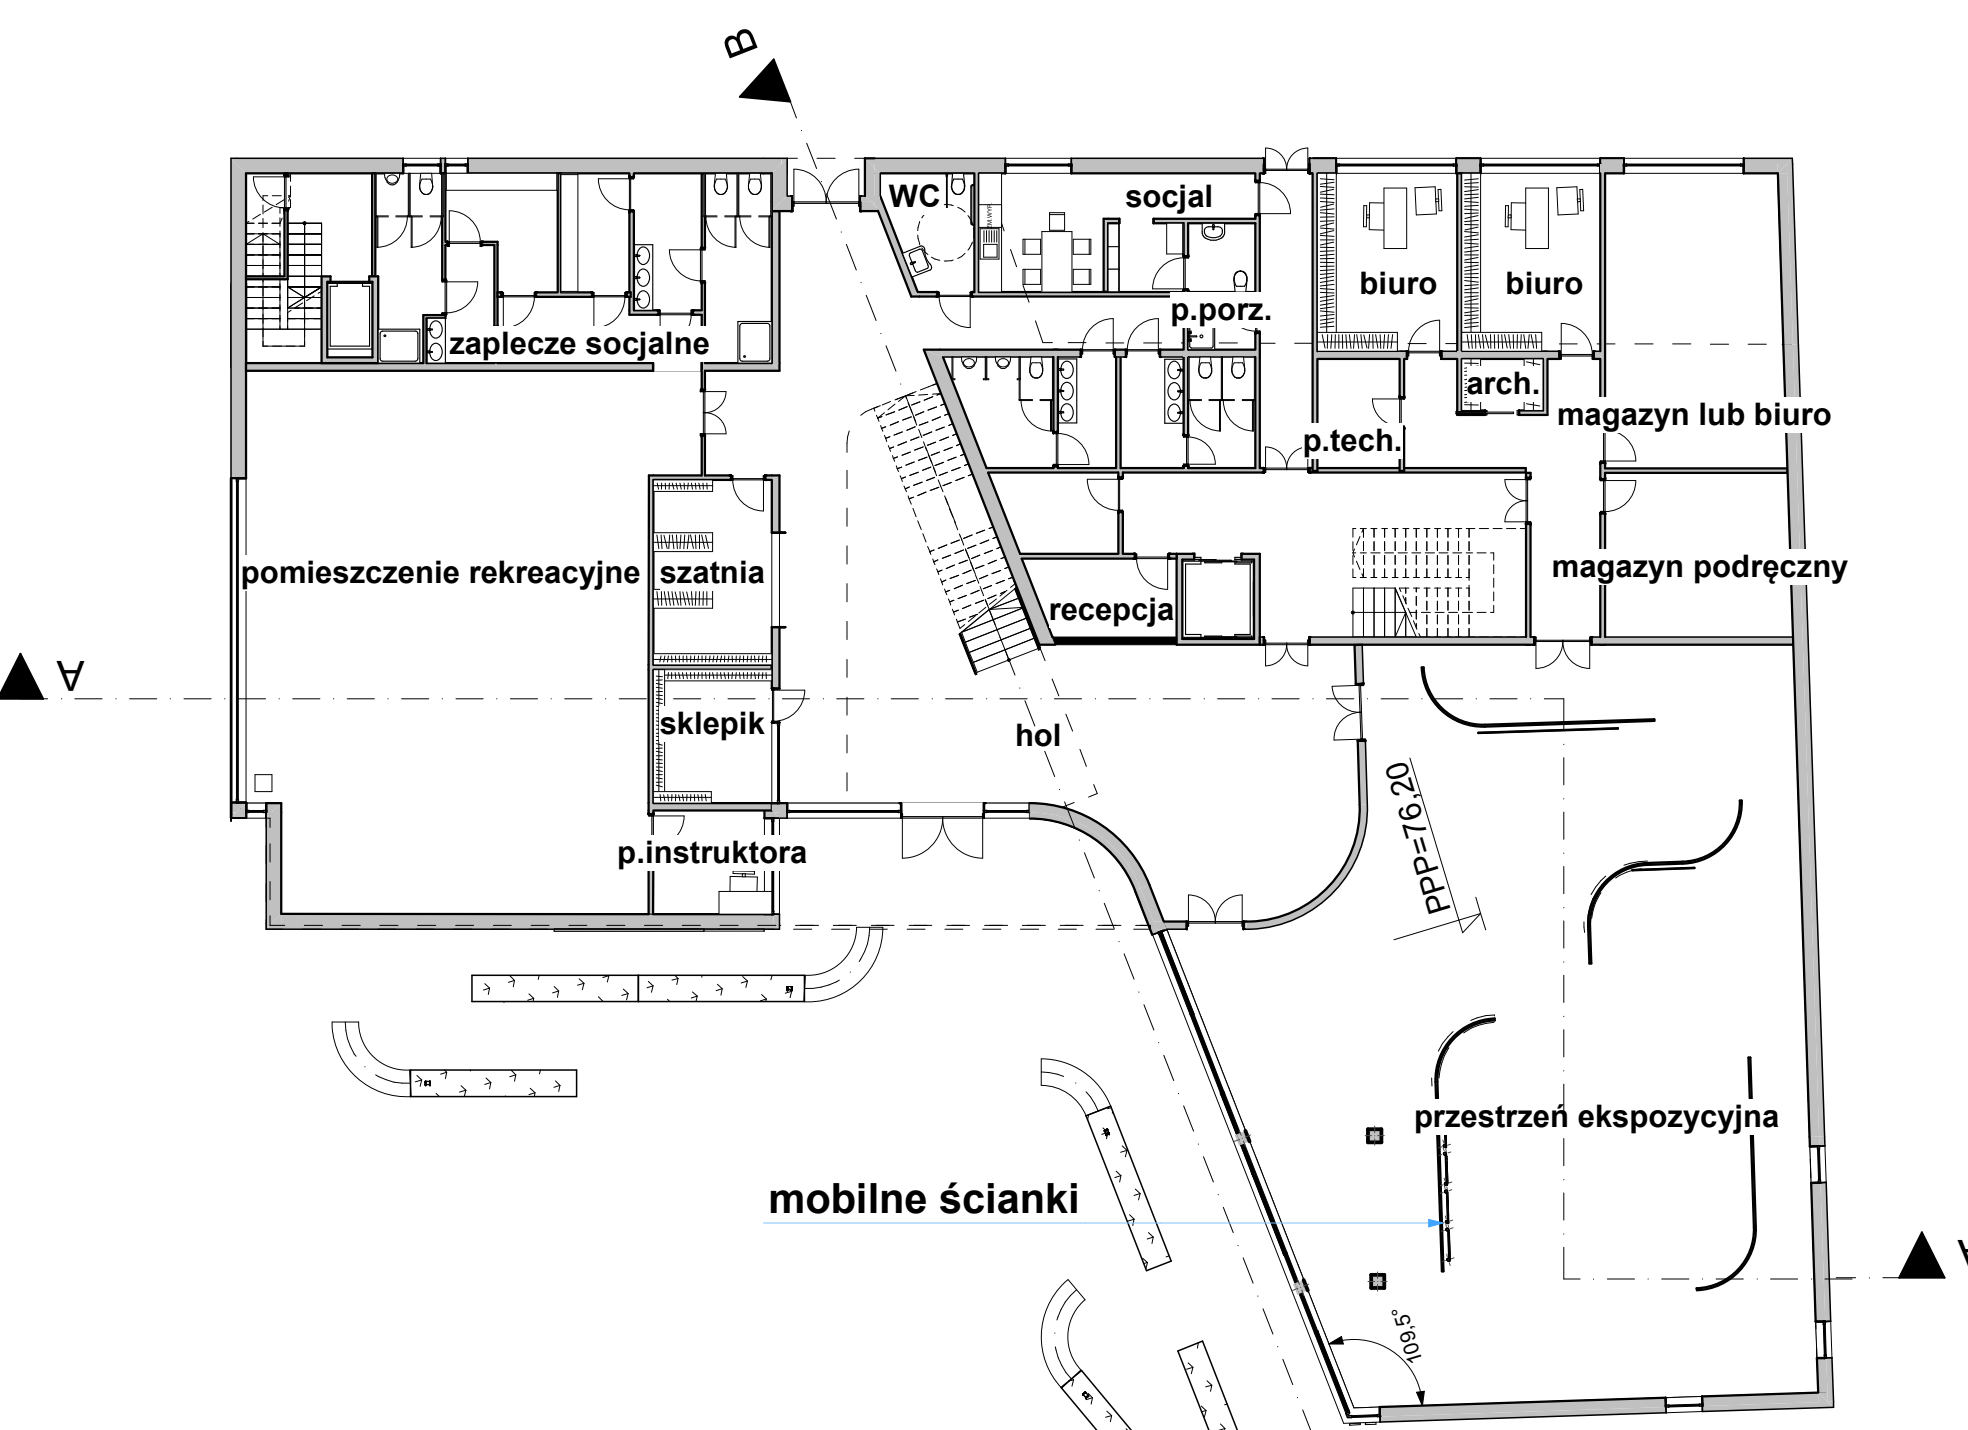

RZUT I PIĘTRA
SKALA 1:200

