




### RYSunEK KONCEPCJI

### KONCEPCJA ZAGOSPODAROWANIA TERENU



SKALA 1:1000

- OZNACZENIA**
- GRANICA OBSZARU OPRACOWANIA
  - LINIA EE ŚREDNIEGO NAPIĘCIA WRAZ ZE STREFĄ OGRANICZEŃ
  - PROJEKTOWANE ZBIORNIKI RETENCYJNE
  - NAWERZCHNIA UTWARDZONA TRASY PIESZO-ROWEROWEJ
  - NAWERZCHNIA PRZEPUSZCZALNA ŚCIEŻKI PIESZEJ
  - NAWERZCHNIA NATURALNA (PLACU ZABAW, SIŁOWNI, STREETWORKOUT, ETC.)
  - NAWERZCHNIA BIOLOGICZNIE CZYNNA
  - ISTNIEJĄCE DRZEWA LIŚCIASTE / IGLASTE
  - PROJEKTOWANE DRZEWA / KRZEWY
  - PROJEKTOWANA ROŚLINNOŚĆ:**  
OKRYWOWA POD DRZEWAMI I KRZEWAMI  
TWORZĄCA KOMPOZYCJE NAD ZBIORNIKAMI WODNYMI  
TWORZĄCA ŁĄKI KWIETNE, RABATY, ETC.
  - MAŁA ARCHITEKTURA:  
ŁAWKA (RÓŻNE RODZAJE)  
ŁAWKA BUJANA  
STÓŁY PIKNIKOWE  
WIATA PIKNIKOWA  
KOSZ NA ŚMIECI  
STOJAK NA ROWERY  
LATARNIA
  - MOSTEK NAD KANAŁEM ŁĄCZĄCYM ZBIORNIKI RETENCYJNE
  - URZĄDZENIA REKREACYJNO / SPRAWNOŚCIOWE:**  
 URZĄDZENIA PLACU ZABAW ZE STREFĄ BEZPIECZEŃSTWA  
 URZĄDZENIA SPRAWNOŚCIOWE (ZESTAW STREETWORKOUT)  
 ELEMENTY SIŁOWNI ZEWNĘTRZNEJ  
 ELEMENTY ŚCIEŻKI ZDROWIA  
 PROPONOWANE POWIĄZANIA KOMUNIKACYJNE Z TERENAMI SĄSIEDNIMI

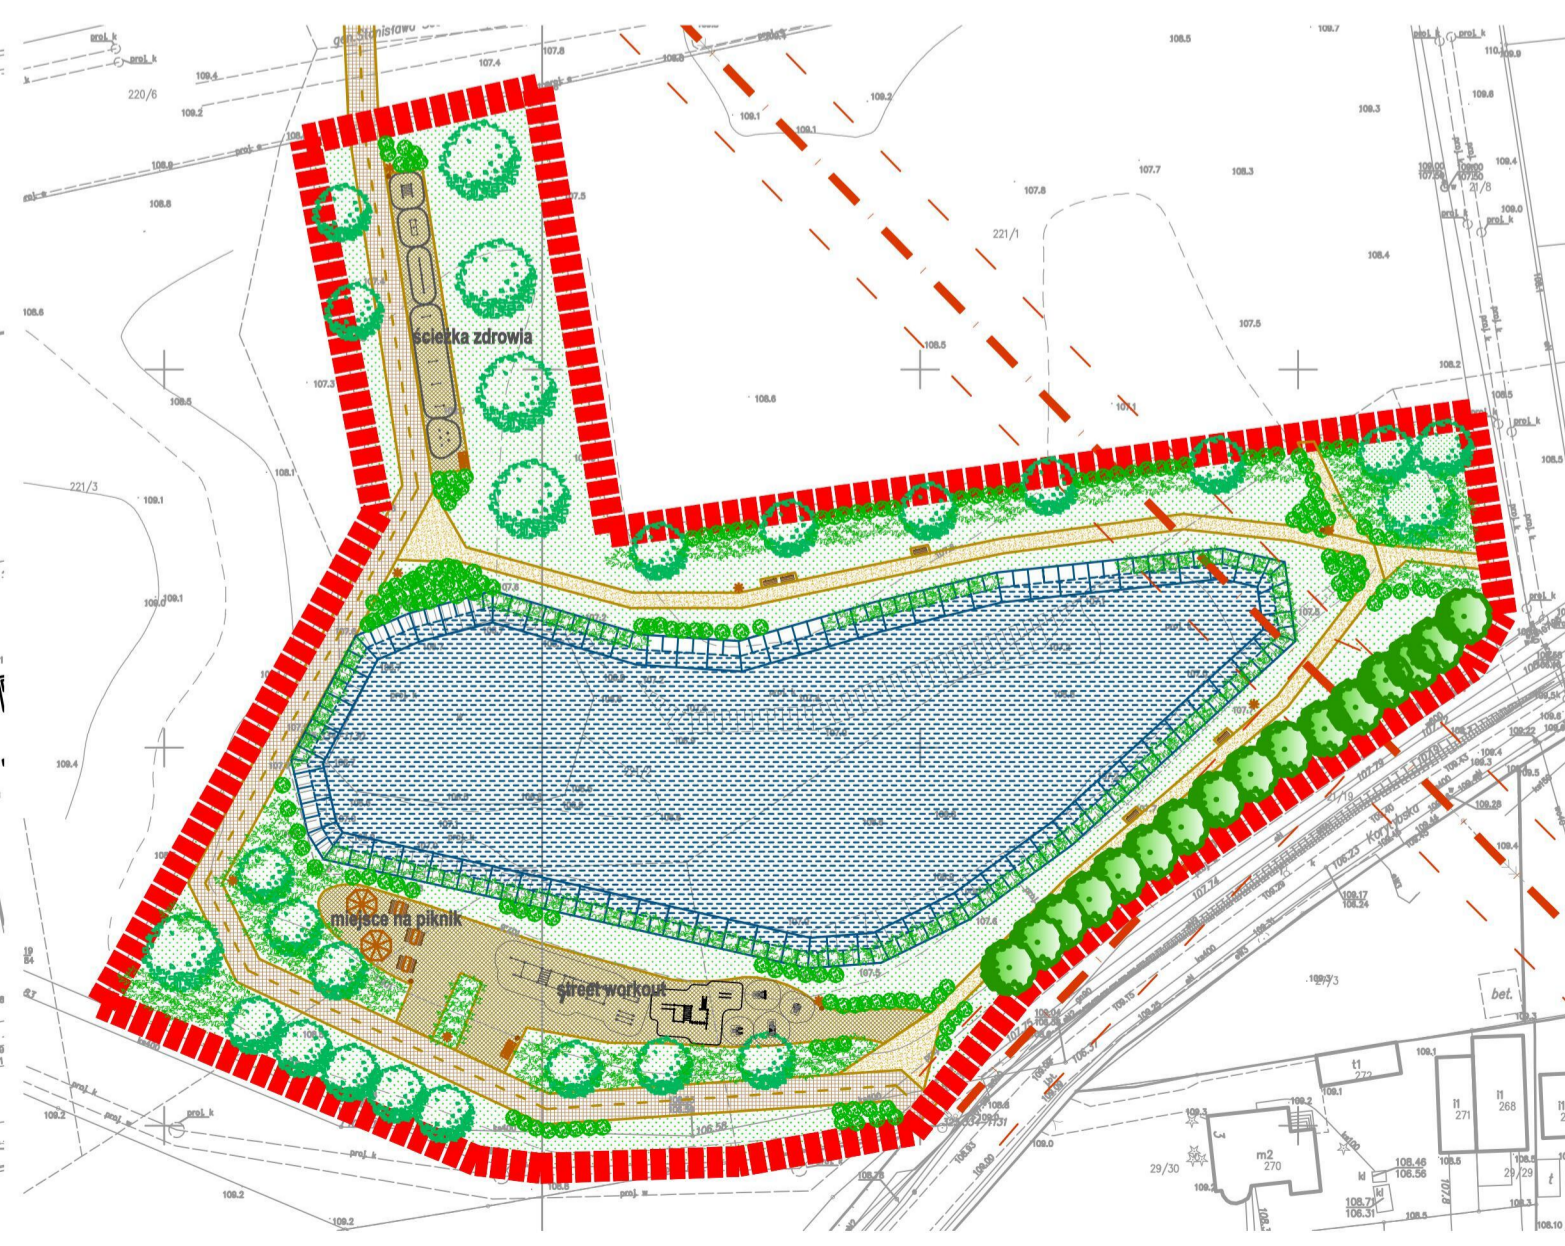

### ROŚLINY


#### DRZEWA




#### KRZEWY



### PRZYKŁADOWE KOMPOZYCJE NASADZEŃ WOKÓŁ ZBIORNIKÓW WODNYCH

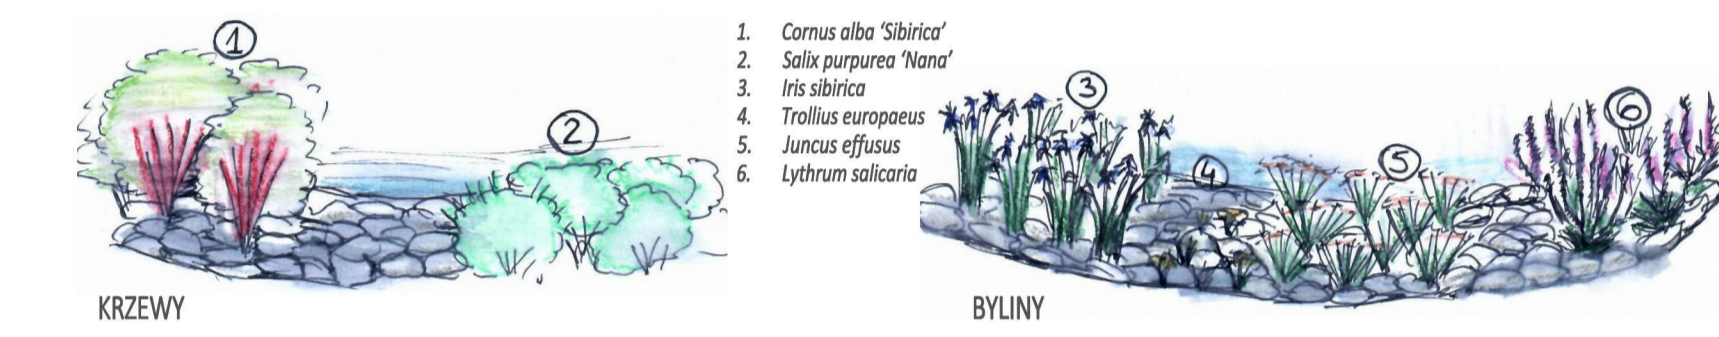

### PRZYKŁADOWY PRZEKRÓJ ZAGOSPODAROWANIA CIĄGU PIESZO-ROWEROWEGO

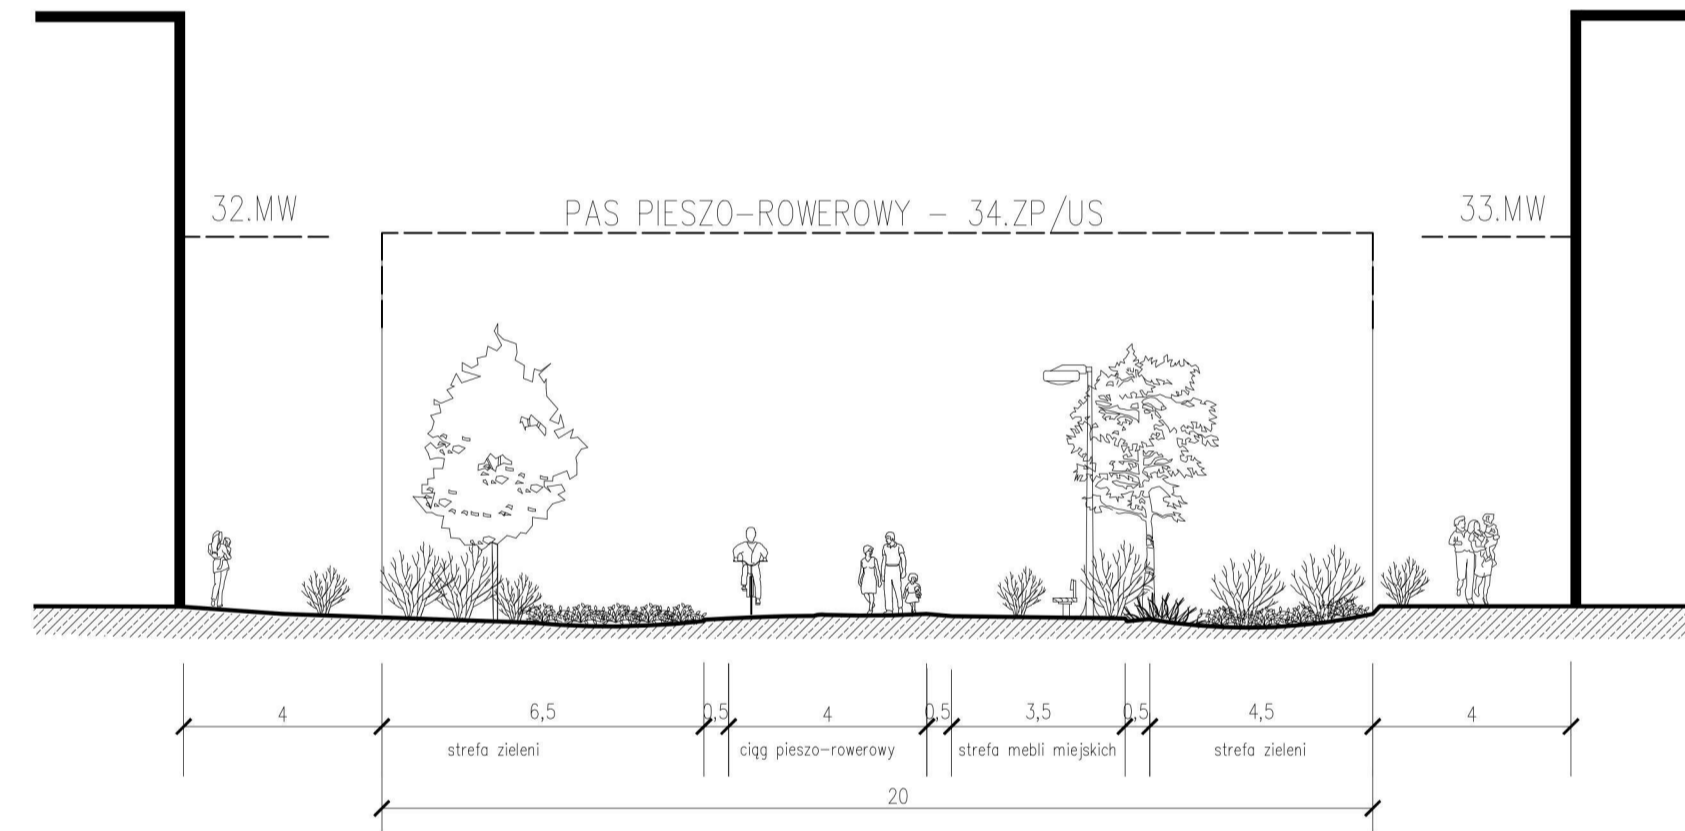

### ROŚLINY NA STANOWISKA WILGOTNE



### ROŚLINY OKRYWOWE



### MAŁA ARCHITEKTURA - MEBLE MIEJSKIE



### PLAC ZABAW

