



# KONCEPCJA ZAGOSPODAROWANIA TERENU POŁOŻONEGO W REJONIE UL. POWSTAŃCÓW WARSZAWSKICH W STAROGARDZIE GDAŃSKIM

## ANALIZY

### ZAŁOŻENIA KONCEPCJI



### MOŻLIWOŚCI ZAGOSPODAROWANIA TERENU

#### CELE PROJEKTOWE

- komunikacja pomiędzy istniejącymi i projektowanymi osiedlami: piesza i rowerowa
- rekreacja czynna - trasy biegowe, rowerowe, siłownia zewnętrzna, ścieżka zdrowia
- rekreacja bierna - ławki, leżaki miejskie, bujaki miejskie, miejsca na piknik
- zabawa dla dzieci i młodzieży: place zabaw dla dzieci, strefa sportu dla młodzieży

#### ● OZNACZENIA


- GRANICA OBSZARU OPRACOWANIA
- PROJEKTOWANE ZBIORNIKI RETENCYJNE
- STREFA RUCHU (PIESZO-ROWEROWEGO)
- STREFA SPACEROWA I REKREACJI BIERNEJ
- STREFA REKREACJI CZYNNEJ

#### SPOSOBY REALIZACJI

- zielen bez trawników wymagających koszenia;
- nasadzenia o charakterze "ogrodów deszczowych";
- przestrzeń przyjazna owadom (zapyłaczom) i ptakom - zarówno w kwestii roślinności, jak i domków dla owadów i ptaków;
- trasa pieszo-rowerowa utwardzona (np. asfaltowa);
- ścieżka piesza o nawierzchni przepuszczalnej;
- kładka nad kanałem łączącym zbiorniki wodne;
- miejsca rekreacji o nawierzchni naturalnej (piasek, żwir).



IDEA OGRODÓW DESZCZOWYCH

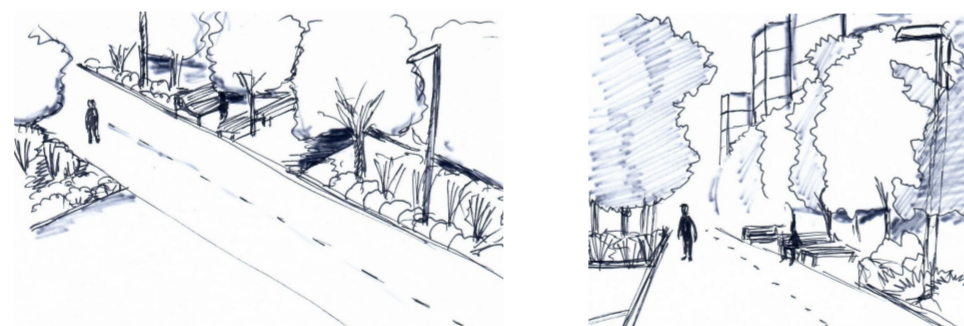


MOŻLIWOŚCI ZAGOSPODAROWANIA CIĄGU PIESZO-ROWEROWEGO Z MIEJSCAMI ODPOCZYNKU

### INSPIRACJE PROJEKTOWANIA



### STREFY FUNKCYJNE I ELEMENTY ZAGOSPODAROWANIA TERENU

2/3

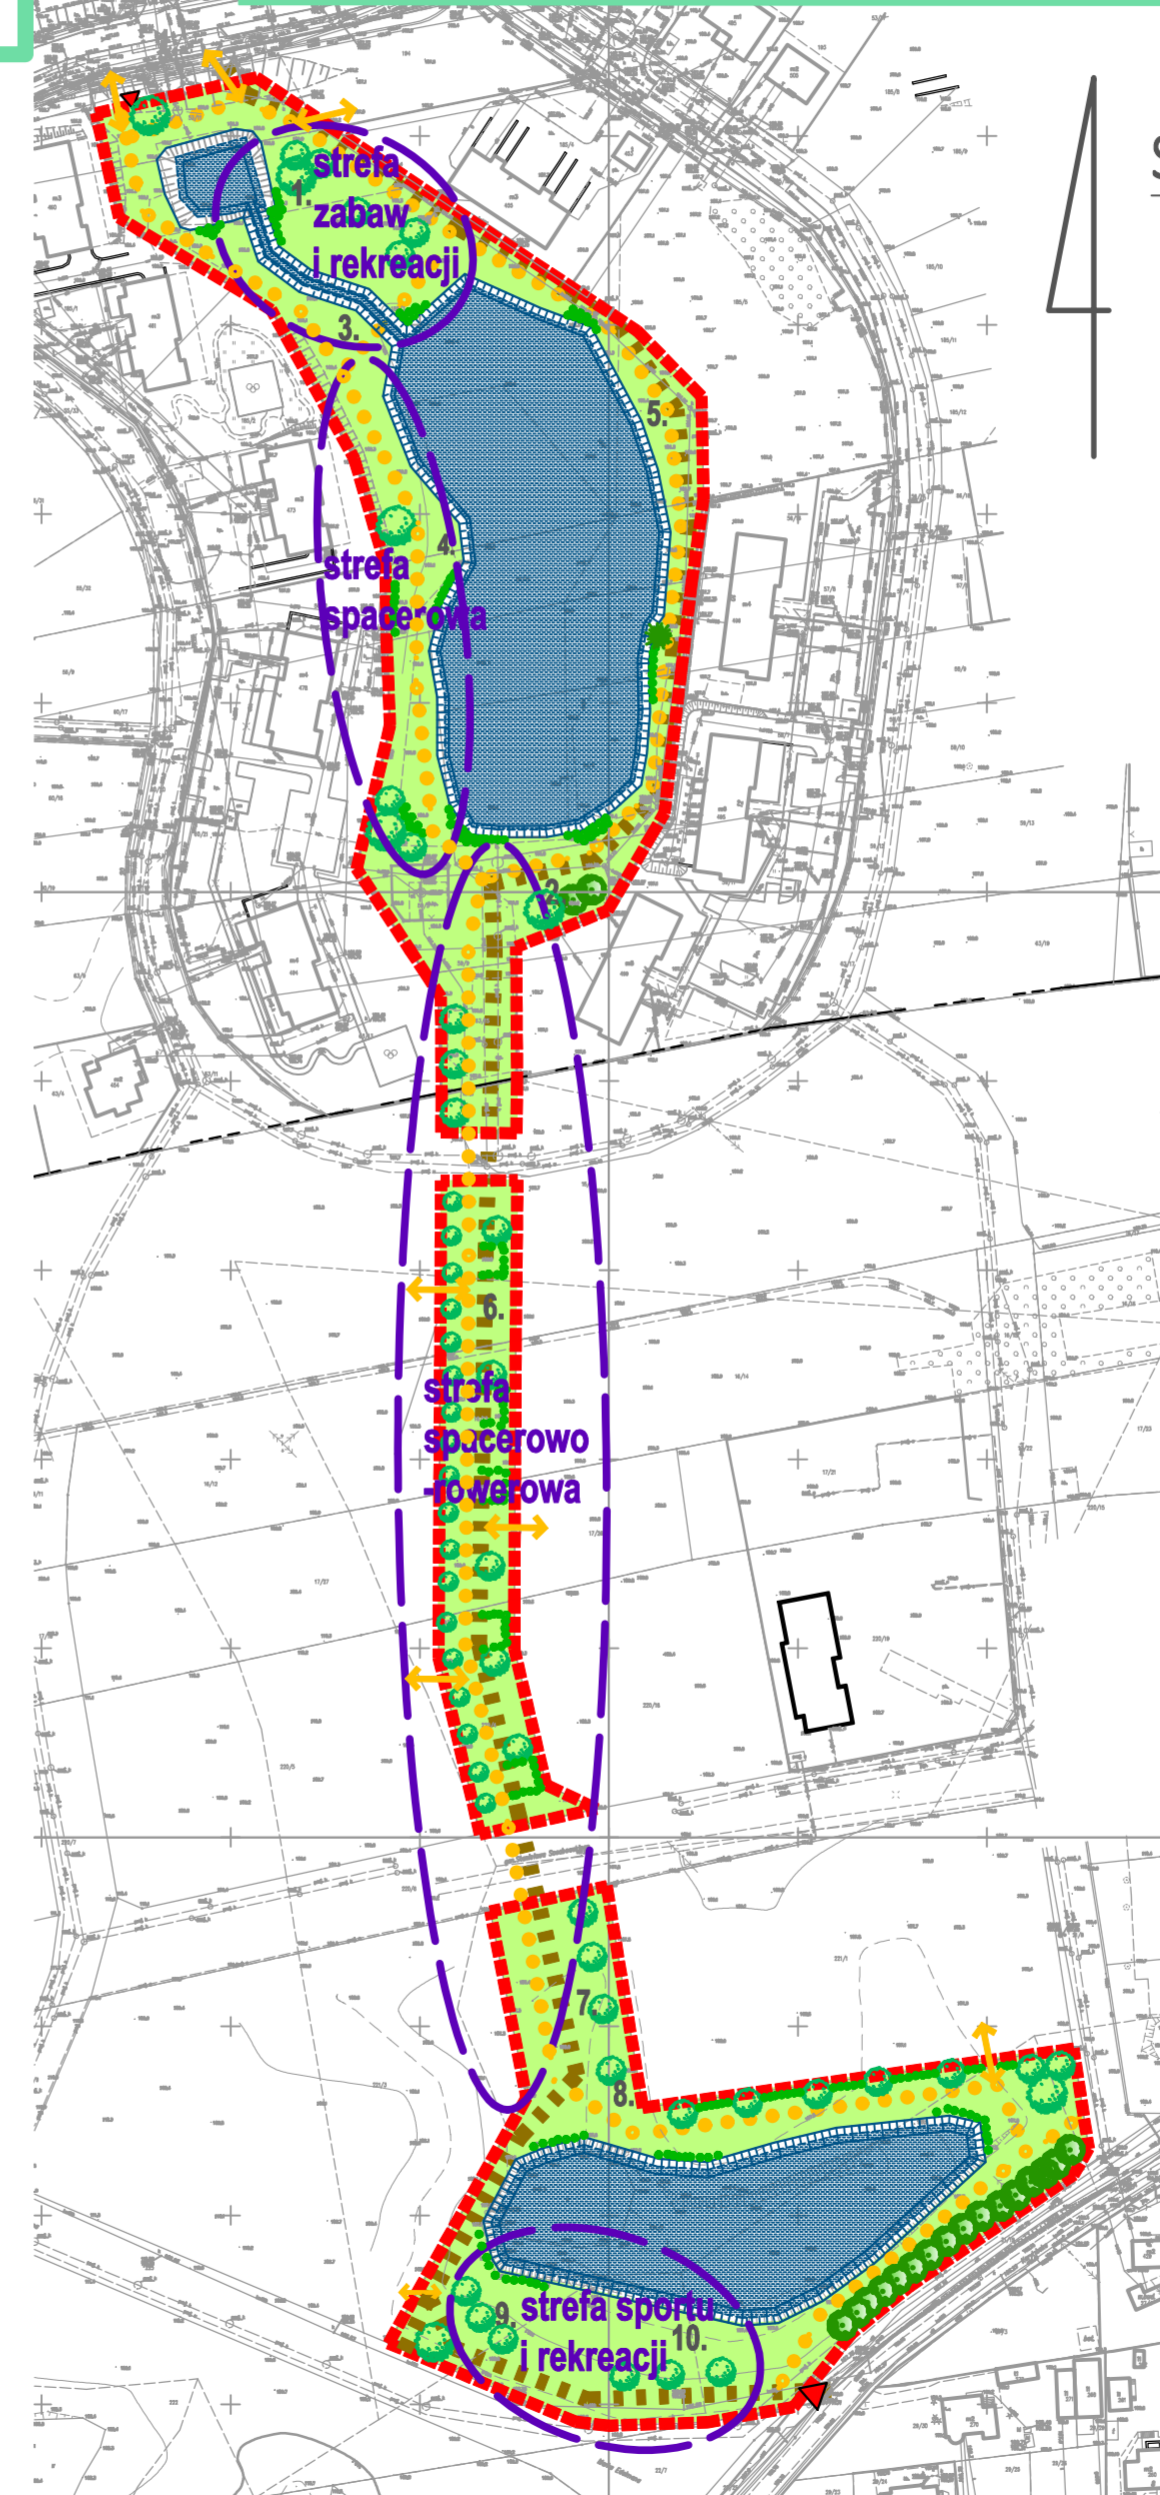

SKALA 1:2000

#### OZNACZENIA

- GRANICA OBSZARU OPRACOWANIA
- PROJEKTOWANE ZBIORNIKI RETENCYJNE
- STREFY FUNKCYJNE OBSZARU
- ISTNIEJĄCE DRZEWA LIŚCIASTE / IGLASTE - MOŻLIWE DO ZACHOWANIA
- PROJEKTOWANA ZIELEŃ: DRZEWA / KRZEWY
- GŁÓWNE WEJŚCIA NA TEREN
- ELEMENTY ZAGOSPODAROWANIA
- POWIĄZANIA Z TERENAMI SĄSIEDNIMI - POŁĄCZENIA KOMUNIKACYJNE
- PRZEBIEG TRASY PIESZO-ROWEROWEJ
- PRZEBIEG ŚCIEŻEK PIESZYCH

#### ELEMENTY ZAGOSPODAROWANIA TERENU

1. plac zabaw dla dzieci
2. wybieg dla psów
3. miejsce odpoczynku / piknikowania
4. miejsce odpoczynku
5. elementy rekreacji - urządzenia siłowni
6. miejsca odpoczynku wzdłuż ciągu spacerowo-rowerowego
7. miejsce rekreacji czynnej - ścieżka zdrowia
8. wybieg dla psów
9. miejsce odpoczynku / piknikowania
10. miejsce sportu - kosz do minikoszykówki, urządzenia streetworkout