





RYSunEK KONCEPCJI

KONCEPCJA ZAGOSPODAROWANIA TERENU

SKALA 1:1000

OZNACZENIA

- GRANICA OBSZARU OPRACOWANIA
- LINIA EE ŚREDNIEGO NAPIĘCIA WRAZ ZE STREFĄ OGRANICZEŃ
- PROJEKTOWANE ZBIORNIKI RETENCYJNE
- NAWIERZCHNIA UTWARDZONA TRASY PIESZO-ROWEROWEJ
- NAWIERZCHNIA PRZEPUSZCZALNA ŚCIEŻKI PIESZEJ
- NAWIERZCHNIA NATURALNA (PLACU ZABAW, SIŁOWNI, STREETWORKOUT, ETC.)
- NAWIERZCHNIA BIOLOGICZNIE CZYNNA W POSTACI ŁĄK KWIETNYCH, NIEKOSZONYCH TRAWNIKÓW, ROŚLINNOŚCI OKRYWOWEJ
- ISTNIEJĄCE DRZEWA LIŚCIASTE / IGLASTE
- PROJEKTOWANE DRZEWA / KRZEWY
- PROJEKTOWANA ROŚLINNOŚĆ:**
- OKRYWOWA POD DRZEWAMI I KRZEWAMI
- TWORZĄCA KOMPOZYCJE NAD ZBIORNIKAMI WODNYMI
- TWORZĄCA ŁĄKI KWIETNE, RABATY, ETC.
- MAŁA ARCHITEKTURA:**
- ŁAWKA (RÓŻNE RODZAJE)
- ŁAWKA BUJANA
- STOŁY PIKNIKOWE
- WIATA PIKNIKOWA
- KOSZ NA ŚMIECI
- STOJAK NA ROWERY
- LATARNIA
- OGRODZENIE PLACU ZABAW / WYBIEGU DLA PSÓW
- PIŁKOCHWYTY PRZY KOSZU DO KOSZYKÓWKI
- MOSTEK NAD KANAŁEM ŁĄCZĄCYM ZBIORNIKI RETENCYJNE
- POMOST / PODEST WYPOCZYNKOWY NAD ZBIORNIKIEM RETENCYJNYM
- URZĄDZENIA REKREACYJNO / SPRAWNOŚCIOWE:**
- URZĄDZENIA PLACU ZABAW ZE STREFĄ BEZPIECZEŃSTWA
- URZĄDZENIA SPRAWNOŚCIOWE (ZESTAW STREETWORKOUT)
- KOSZ DO MINIKOSZYKÓWKI
- ELEMENTY SIŁOWNI ZEWNĘTRZNEJ
- ELEMENTY ŚCIEŻKI ZDROWIA
- WYZNACZENIE CIĄGU PIESZEGO W GRANICACH ŚCIEŻKI ROWEROWEJ
- PROPONOWANE POWIĄZANIA KOMUNIKACYJNE Z TERENAMI SĄSIEDNIMI

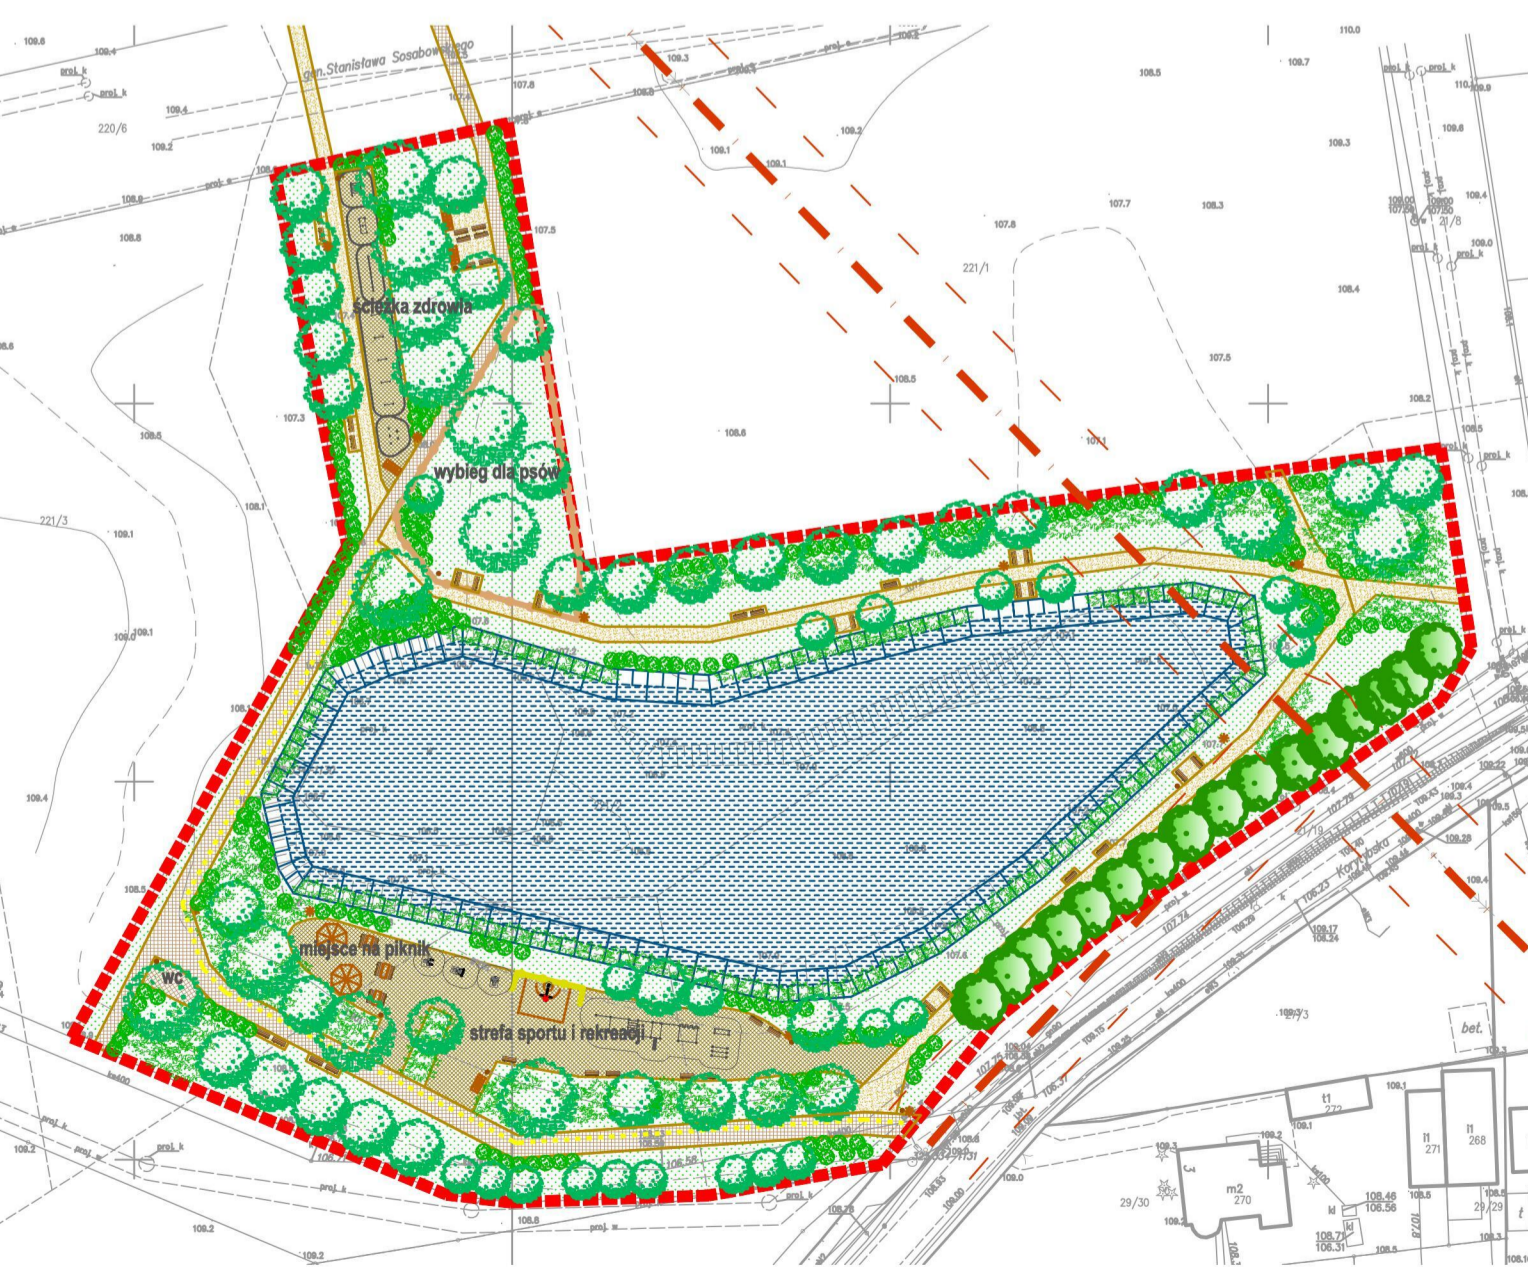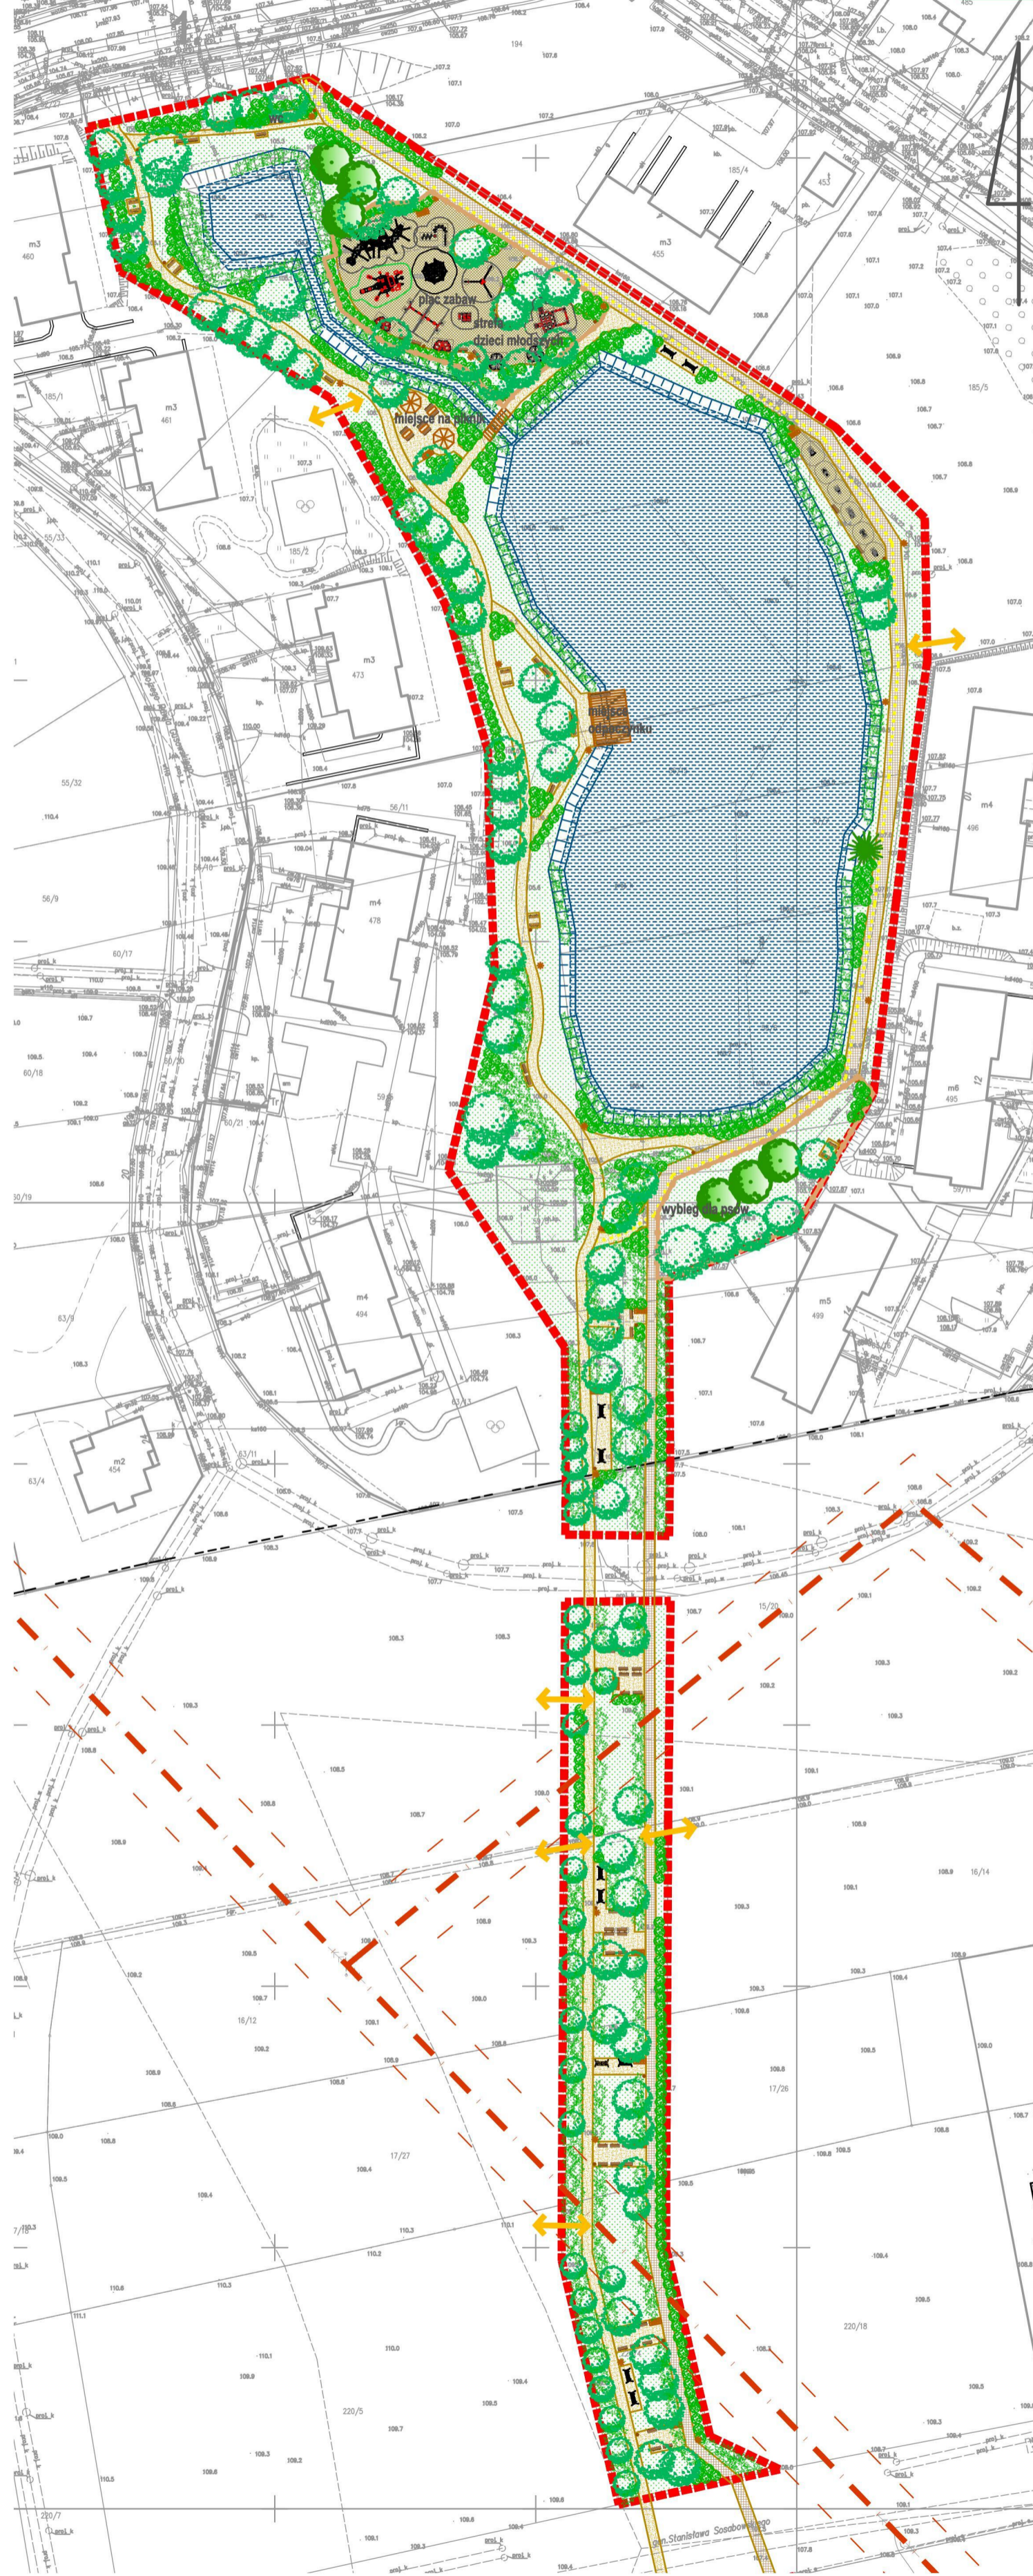

ROŚLINY

DRZEWA




Betula pendula, Betula pendula 'Purpurea', Betula utilis 'Doorenbos', Crataegus x media 'Paul's Scarlet'

KRZEWY




Forsythia intermedia 'Lynwood', Cornus alba 'Elegantissima', Cornus alba 'Sibirica'

PRZYKŁADOWE KOMPOZYCJE NASADZEŃ WOKÓŁ ZBIORNIKÓW WODNYCH

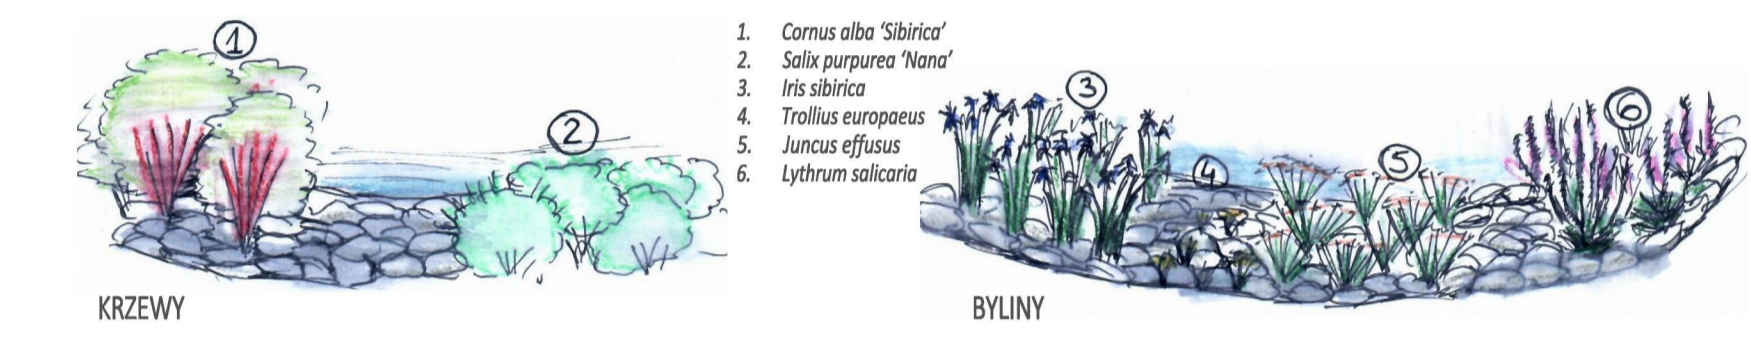

1. Cornus alba 'Sibirica'
2. Salix purpurea 'Nana'
3. Iris sibirica
4. Trollius europaeus
5. Juncus effusus
6. Lythrum salicaria

PRZYKŁADOWY PRZEKRÓJ ZAGOSPODAROWANIA CIĄGU PIESZO-ROWEROWEGO

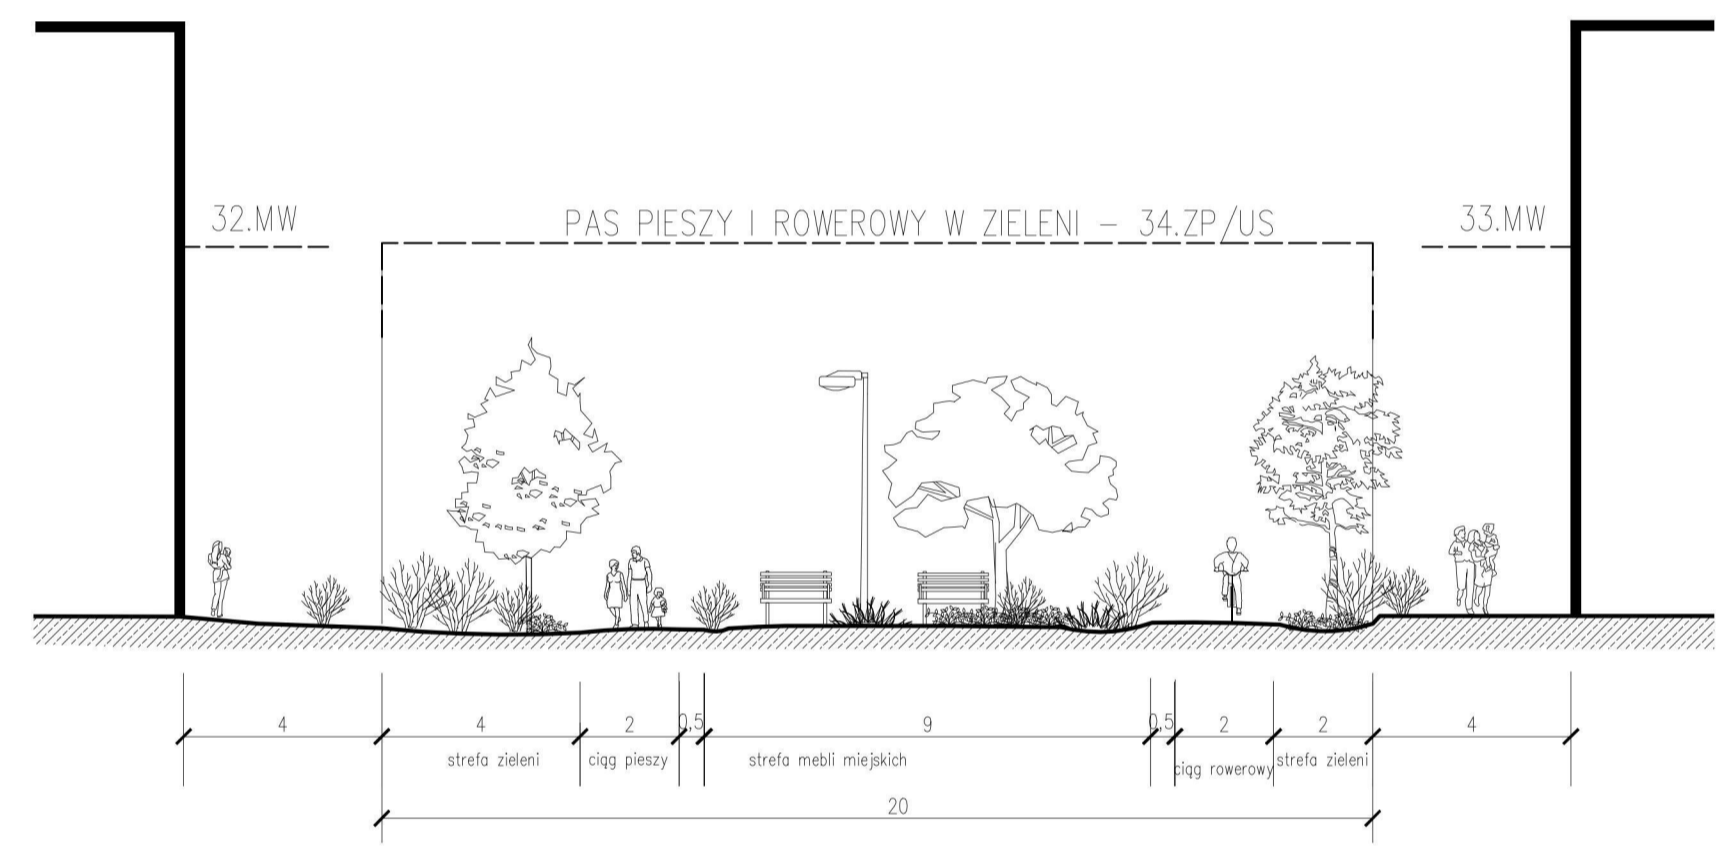


ROŚLINY NA STANOWISKA WILGOTNE



ROŚLINY OKRYWOWE



MAŁA ARCHITEKTURA - MEBLE MIEJSKIE

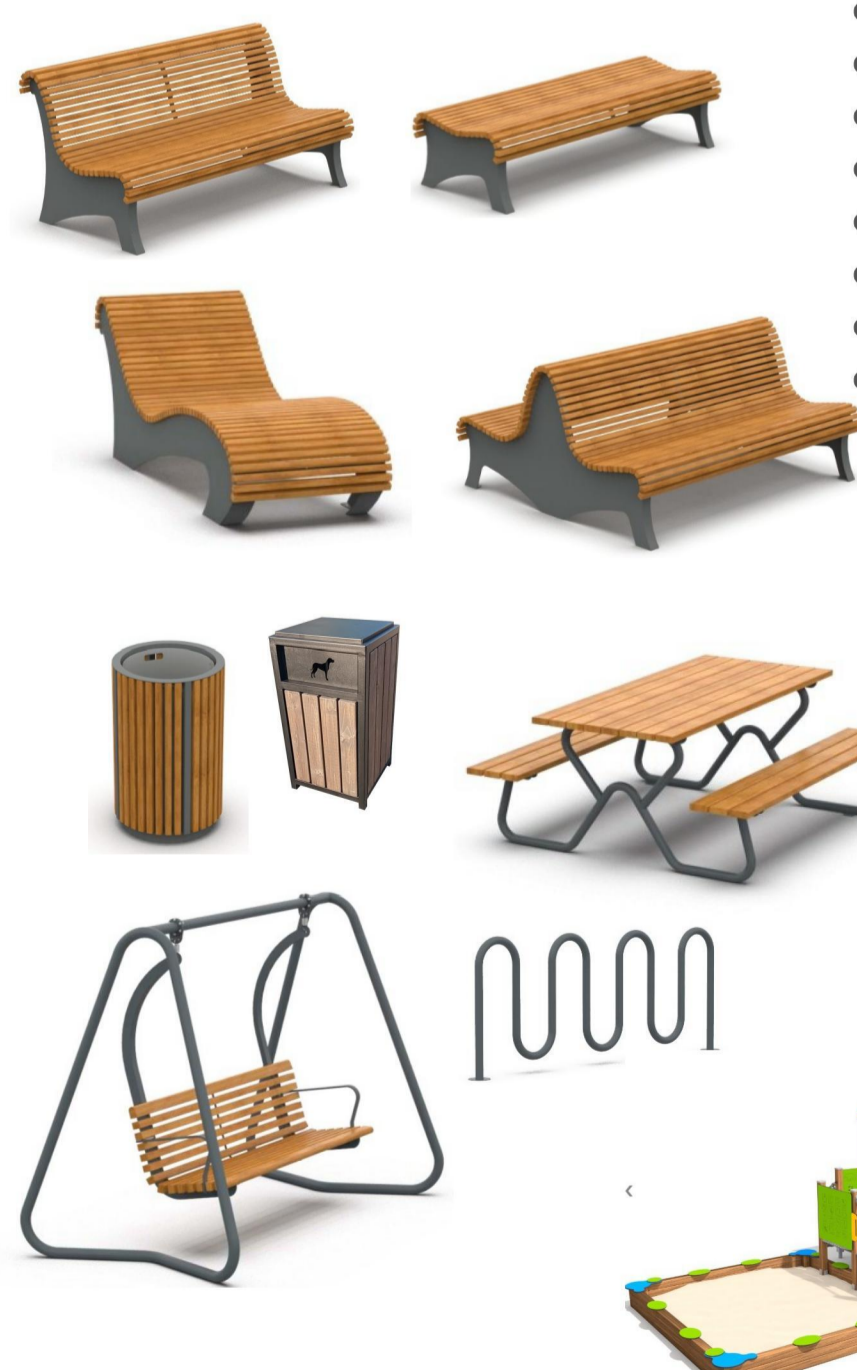

- ławka z oparciem
- ławka bez oparcia
- leżak
- ławka podwójna
- stół piknikowy
- ławka bujana
- kosze na śmieci
- stojak na rowery

PLAC ZABAW



NIEWIELKIE URZĄDZENIA SPORTOWE

- przykładowe elementy