




KONCEPCJA ZAGOSPODAROWANIA TERENU POŁOŻONEGO W REJONIE UL. POWSTAŃCÓW WARSZAWSKICH W STAROGARDZIE GDAŃSKIM

ANALIZY


1/3

LOKALIZACJA

W OBSZARZE MIASTA

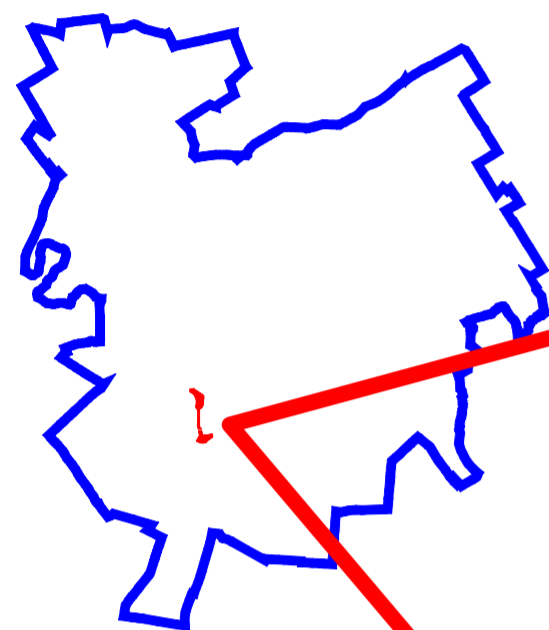

NA ORTOFOTOMAPIE

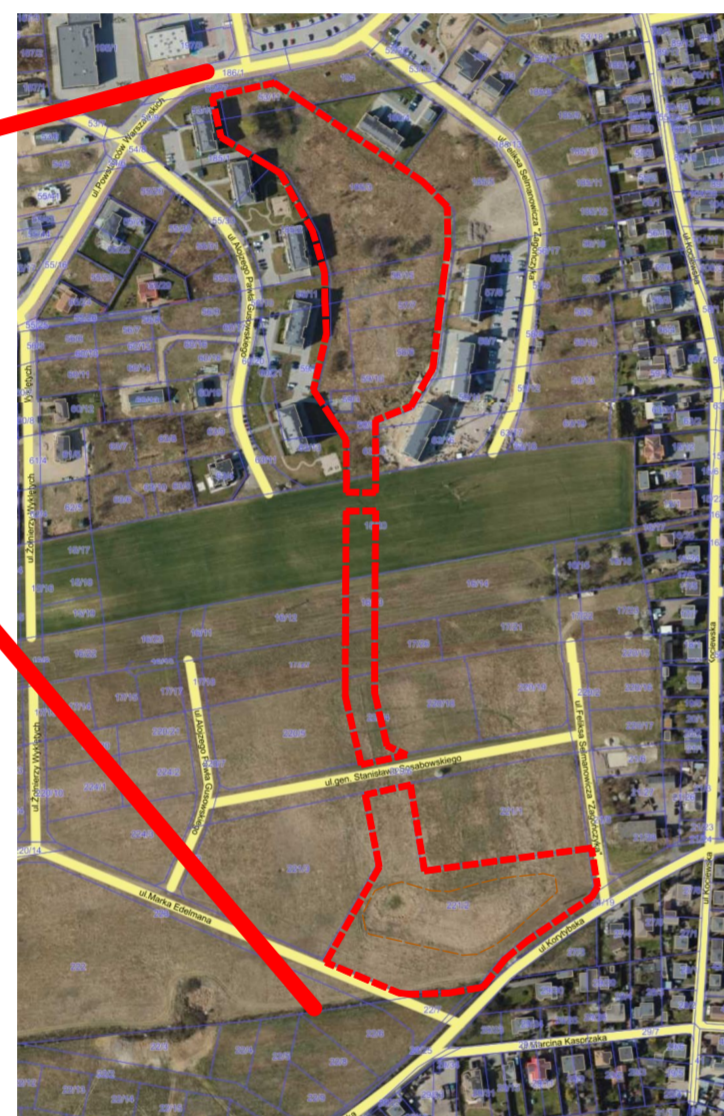

INWENTARYZACJA I ANALIZA OBSZARU OPRACOWANIA

SKALA 1:2000

OZNACZENIA	
	TERENY ZABUDOWY MIESZKANIOWEJ WIELORODZINNEJ (W TYM W BUDOWIE)
	TERENY ZABUDOWY MIESZKANIOWEJ JEDNORODZINNEJ (ZABUDOWANE)
	TERENY ZABUDOWY USŁUGOWEJ
	TERENY ZABUDOWY USŁUGOWEJ – USŁUGI PUBLICZNE (PRZEDSZKOLE)
	NIEUŻYTKI – DZIAŁKI PRZEZNACZONE POD ZABUDOWĘ MIESZKANIOWĄ
	ZIELEŃ NIEURZĄDZONA ORAZ TERENY ROLNE (W TYM NIEUŻYTKOWANE, PODMOKŁE)
	ISTNIEJĄCE DROGI/ULICE, CIĄGI KOMUNIKACYJNE (W TYM GRUNTOWE)
	PLACE ZABAW NA TERENIE ZABUDOWY WIELORODZINNEJ
	ISTNIEJĄCE GRUPY DRZEW I KRZEWÓW: I – na terenie podmokłym, głównie wierzby w formie drzew i krzewów, orzech II – głównie wierzby w formie drzew i krzewów III – głównie brzozy, dzika jabłoń IV – głównie brzozy V – grupa brzoź
	ISTNIEJĄCE POJEDYNCZE DRZEWA IGLASTE (sosny)
	ISTNIEJĄCE POJEDYNCZE DRZEWA LIŚCIASTE (nowe nasadzenia lip wzdłuż ul. Korytybskiej)
	ISTNIEJĄCE OGRODZENIE ZABUDOWY WIELORODZINNEJ
	ISTNIEJĄCA NAPONETRZNA LINIA EE 15 Kv WRAZ ZE STREFĄ OGRANICZEŃ W ZAGOSPODAROWANIU (14 M)
	GRANICA TERENU OPRACOWANIA
	PROJEKTOWANE ZBIORNIKI RETENCYJNE
	MIEJSCA UJĘCIA FOTOGRAFII
	GRANICE TERENÓW WYZNACZONYCH W MPZP WRAZ Z PRZEZNACZENIEM: MN – ZABUDOWA MIESZKANIOWA JEDNORODZINNA MW – ZABUDOWA MIESZKANIOWA WIELORODZINNA U – ZABUDOWA USŁUGOWA

INWENTARYZACJA FOTOGRAFICZNA

