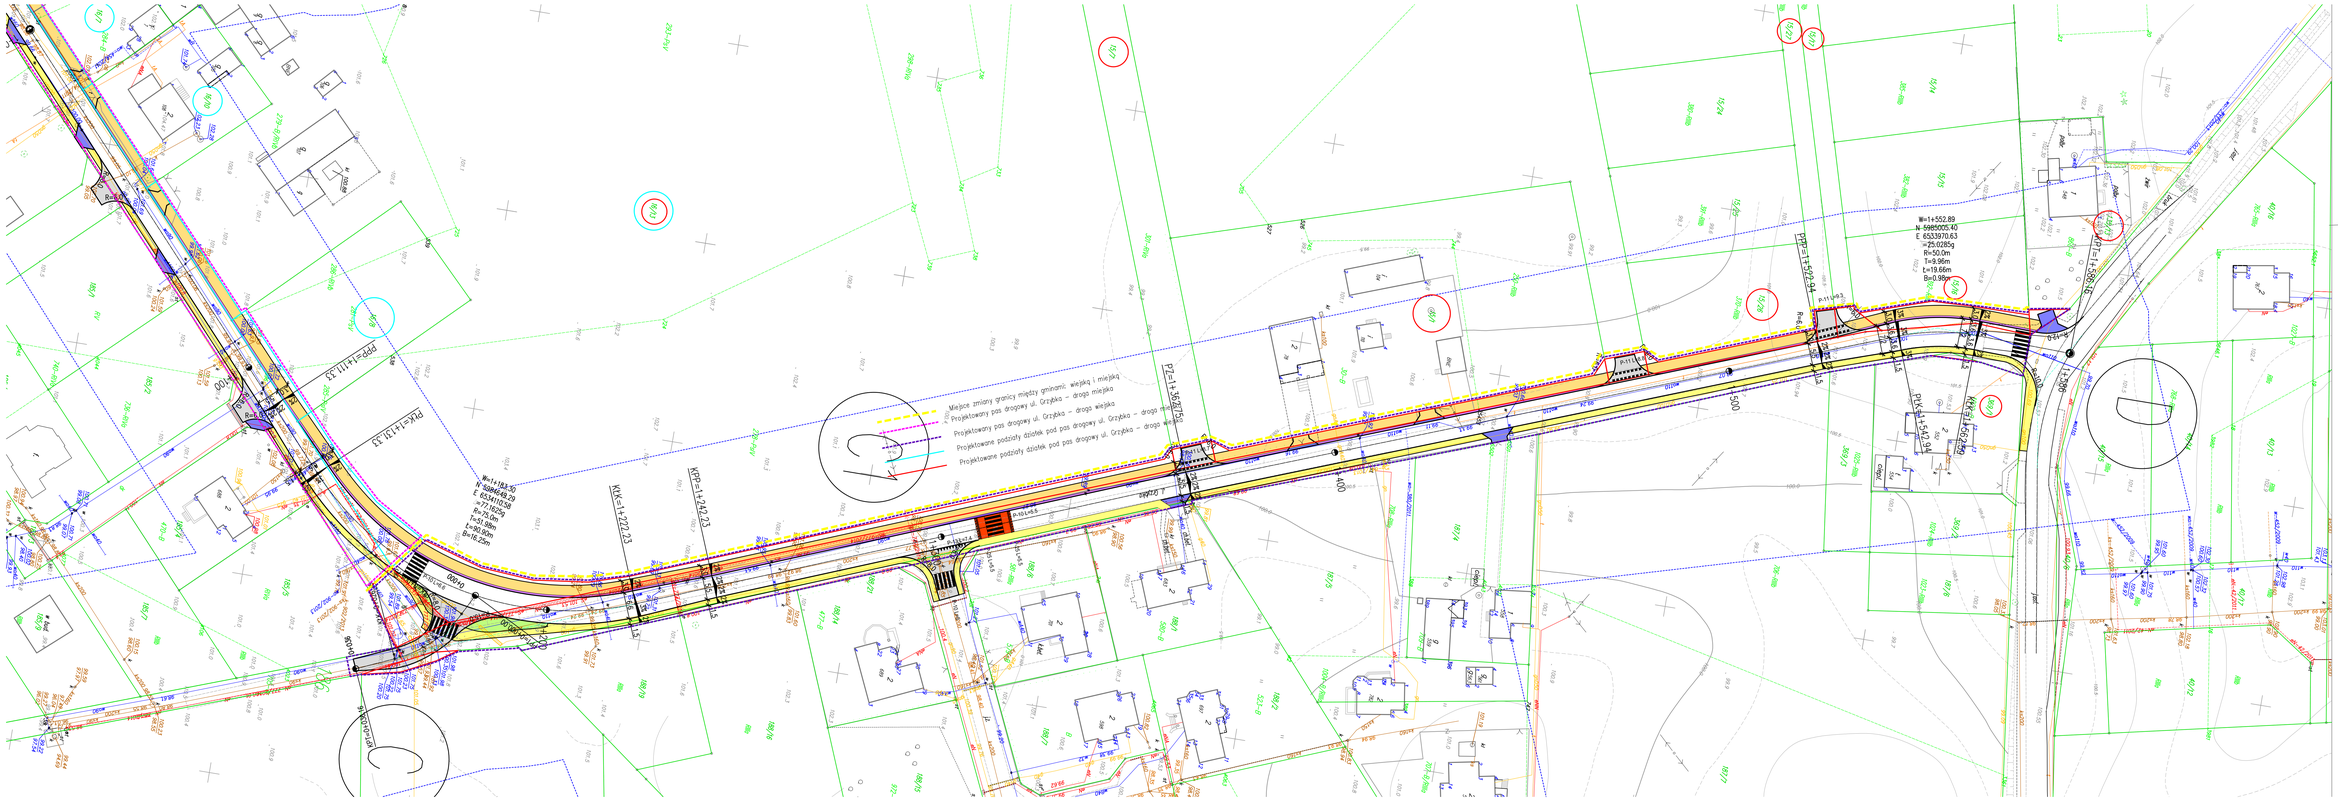
Miejsce zmiany granicy między gminami wiejską i miejską
Projektowany pas drogowy ul. Grzybka – droga miejska
Projektowany pas drogowy ul. Grzybka – droga wiejska
Projektowane poszerzenia działek pod pas drogowy ul. Grzybka – droga miejska
Projektowane poszerzenia działek pod pas drogowy ul. Grzybka – droga wiejska
PPP=1+111,33
PPK=1+131,33
KPP=1+242,23
KPK=1+222,23
PZ=1+352,55
PK=1+372,55
PPP=1+444,44
PPK=1+454,94
W=1+183,30
N 5986849,89
E 6541419,58
=77,1155g
R=75,00m
T=51,99m
L=90,00m
B=16,25m
W=1+552,89
N 5986905,40
E 6553970,63
=25,0285g
R=50,0m
T=9,96m
L=19,66m
B=0,98m
W=1+398,16
W=1+398,16
W=1+454,94
W=1+454,94
0+000
0+100
0+200
0+300
0+400
0+500
0+600
0+700
0+800
0+900
1+000
1+100
1+200
1+300
1+400
1+500
1+600
1+700
1+800
1+900
2+000
2+100
2+200
2+300
2+400
2+500
2+600
2+700
2+800
2+900
3+000
3+100
3+200
3+300
3+400
3+500
3+600
3+700
3+800
3+900