




WERSJA I


KONCEPCJA ARCHITEKTONICZNA - HOSPICJUM STACJONARNE
STAROGARD GDAŃSKI, UL. ROLNA

WERSJA I

KONCEPCJA ARCHITEKTONICZNA HOSPICJUM STACJONARNE SYTUACJA, SKALA 1 :500

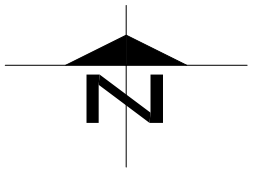

PU=948,7 m²

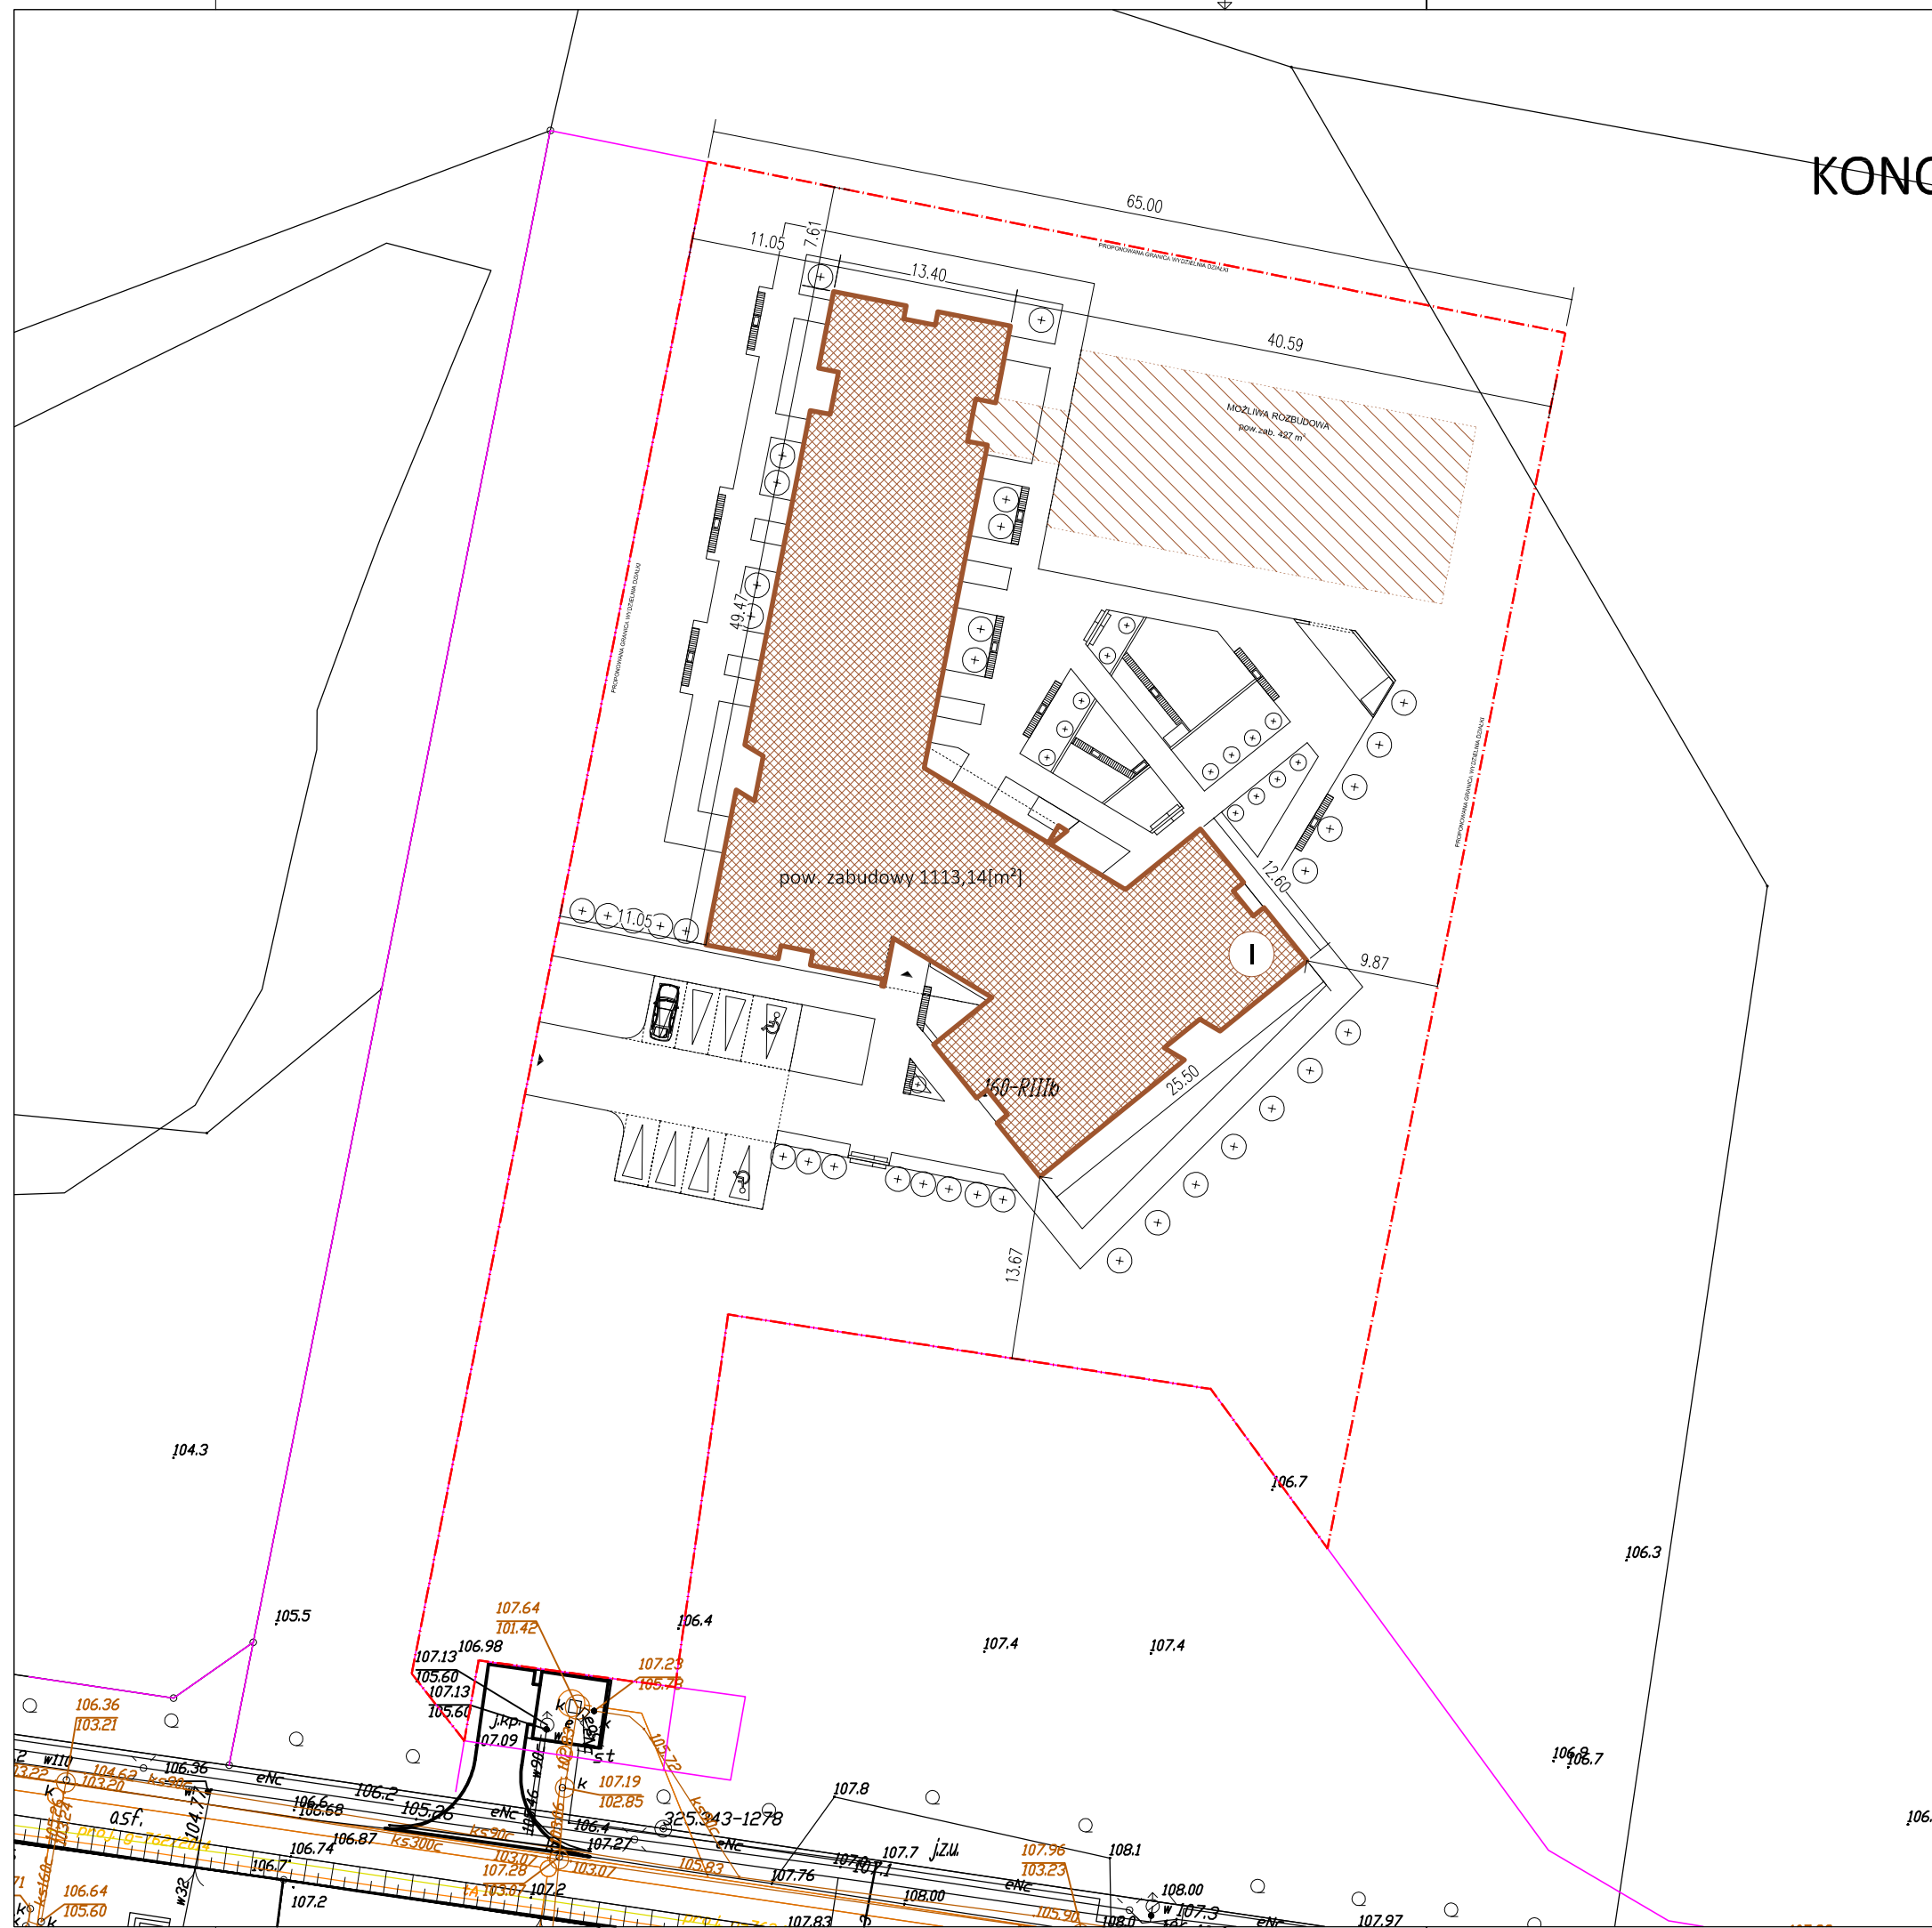

tel. 509 724 773


ul. Rynek 38, II piętro, lok. 1
83-200 STAROGARD GDAŃSKI
www.kreujemy.com.pl

INWESTOR	Gmina Miejska Starogard Gdański, ul. Gdańska 6, 83-200 Starogard Gdański			
ADRES INWESTYCJI	część dz. nr ew. 70/19, obręb 28, ul. Rolna, Starogard Gdański			
OBIEKT	HOSPICJUM STACJONARNE			
FAZA	PROJEKT KONCEPCYJNY			
TEMAT	SYTUACJA			
SKALA	1:500	297x420	LISTOPAD 2017	NR RYS. A1.
	AUTORZY		PODPIS	NR UPRAWNIENI
OPRACOWANIE	MGR INŻ. ARCH. MICHALINA KOLASSA			
PROJEKTANT	MGR INŻ. ARCH. SZYMON DERDOWSKI			101/POOKK/IV/2016
SPRAWDZAJĄCY	MGR INŻ. ARCH. MONIKA DERDOWSKA			100/POOKK/IV/2016

PROPONOWANA GRANICA WYDZIELNIA DZIAŁKI

KONCEPCJA ARCHITEKTONICZNA - HOSPICJUM STACJONARNE

RZUT PARTERU, SKALA 1 : 100

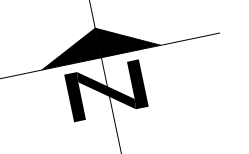

MOŻLIWA ROZBUDOWA
pow.zab. 427 m²


PROPONOWANA GRANICA WYDZIELNIA DZIAŁKI

PROPONOWANA GRANICA WYDZIELNIA DZIAŁKI



		tel. 509 724 773 ul. Rynek 35, II piętro, lok. 3 83-100 STAROGARD GDYŃSKI www.kreujemy.com.pl	
INWESTOR	Gmina Miejska Starogard Gdański, ul. Gdańska 6, 83-200 Starogard Gdański	ADRES	część dz. nr ew. 70/19, obręb 28, ul. Różna, Starogard Gdański
OBIEKT	HOSPICJUM STACJONARNE	FAZA	PROJEKT KONCEPCYJNY
TEMAT	RZUT PARTERU	SKALA	1:100
AUTORZY	PODPIS	NR RYS.	A2
OPRACOWANIE	MSR INŻ. ARCH. MICHAŁINA KOŁASSA	NR	UFRANOWEN
PROJEKTANT	MSR INŻ. ARCH. SZYMON DERDOWSKI		
SPRAWOZDAJĄCY	MSR INŻ. ARCH. MONIKA DERDOWSKA		



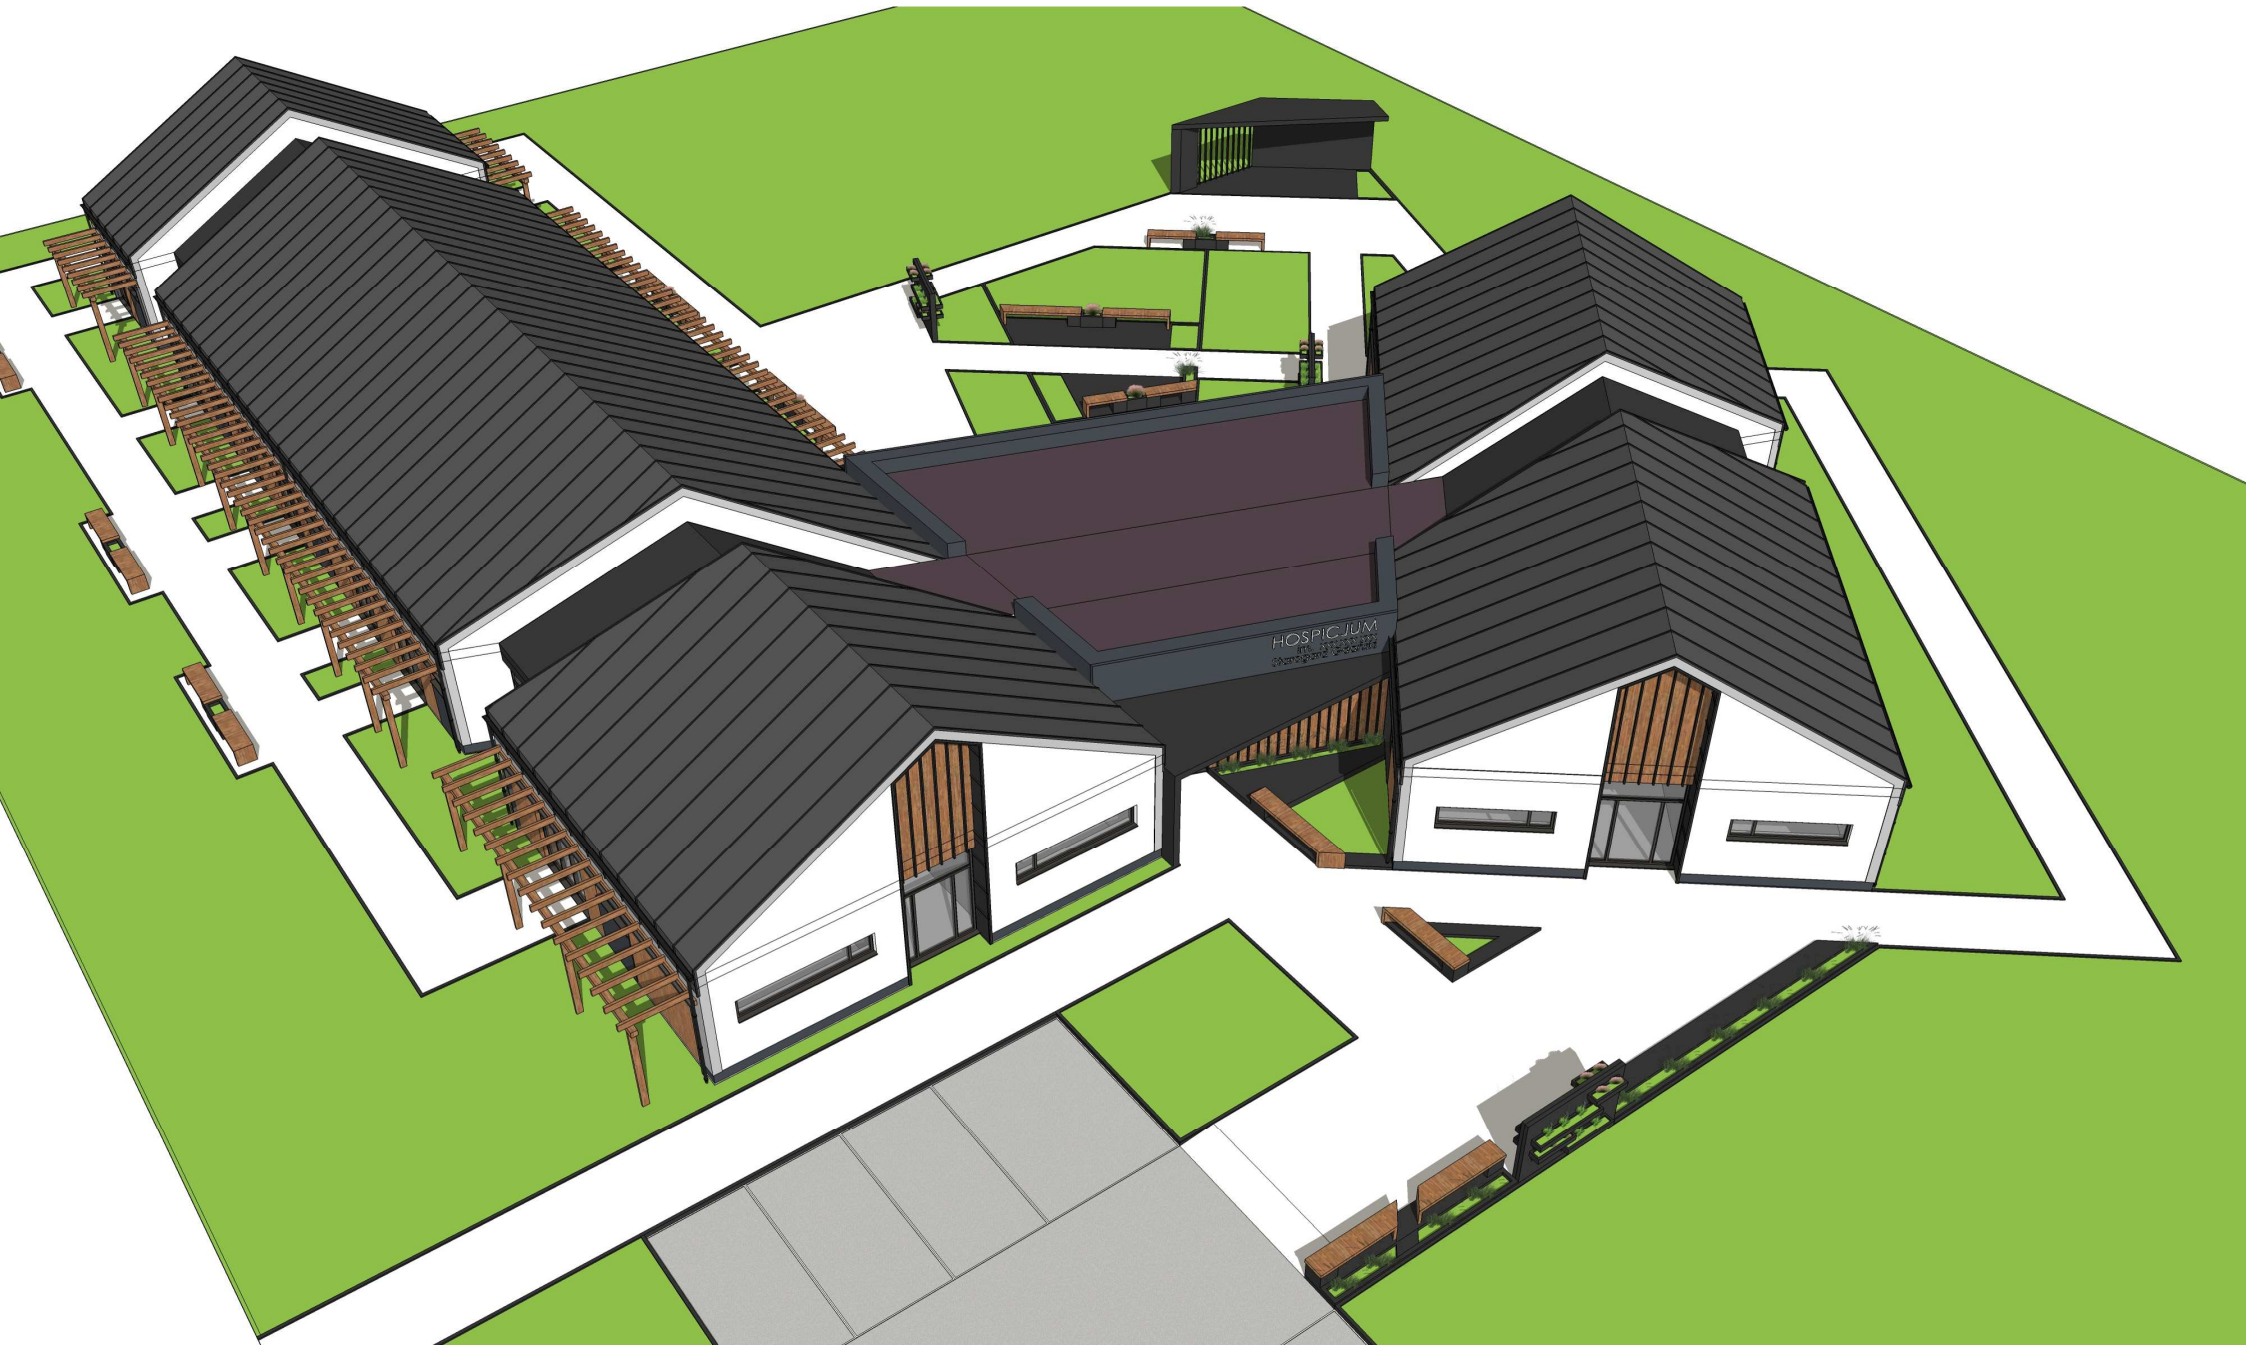



HOSPICJUM
im. xxx xxx xxx
Starogard Goanski

