


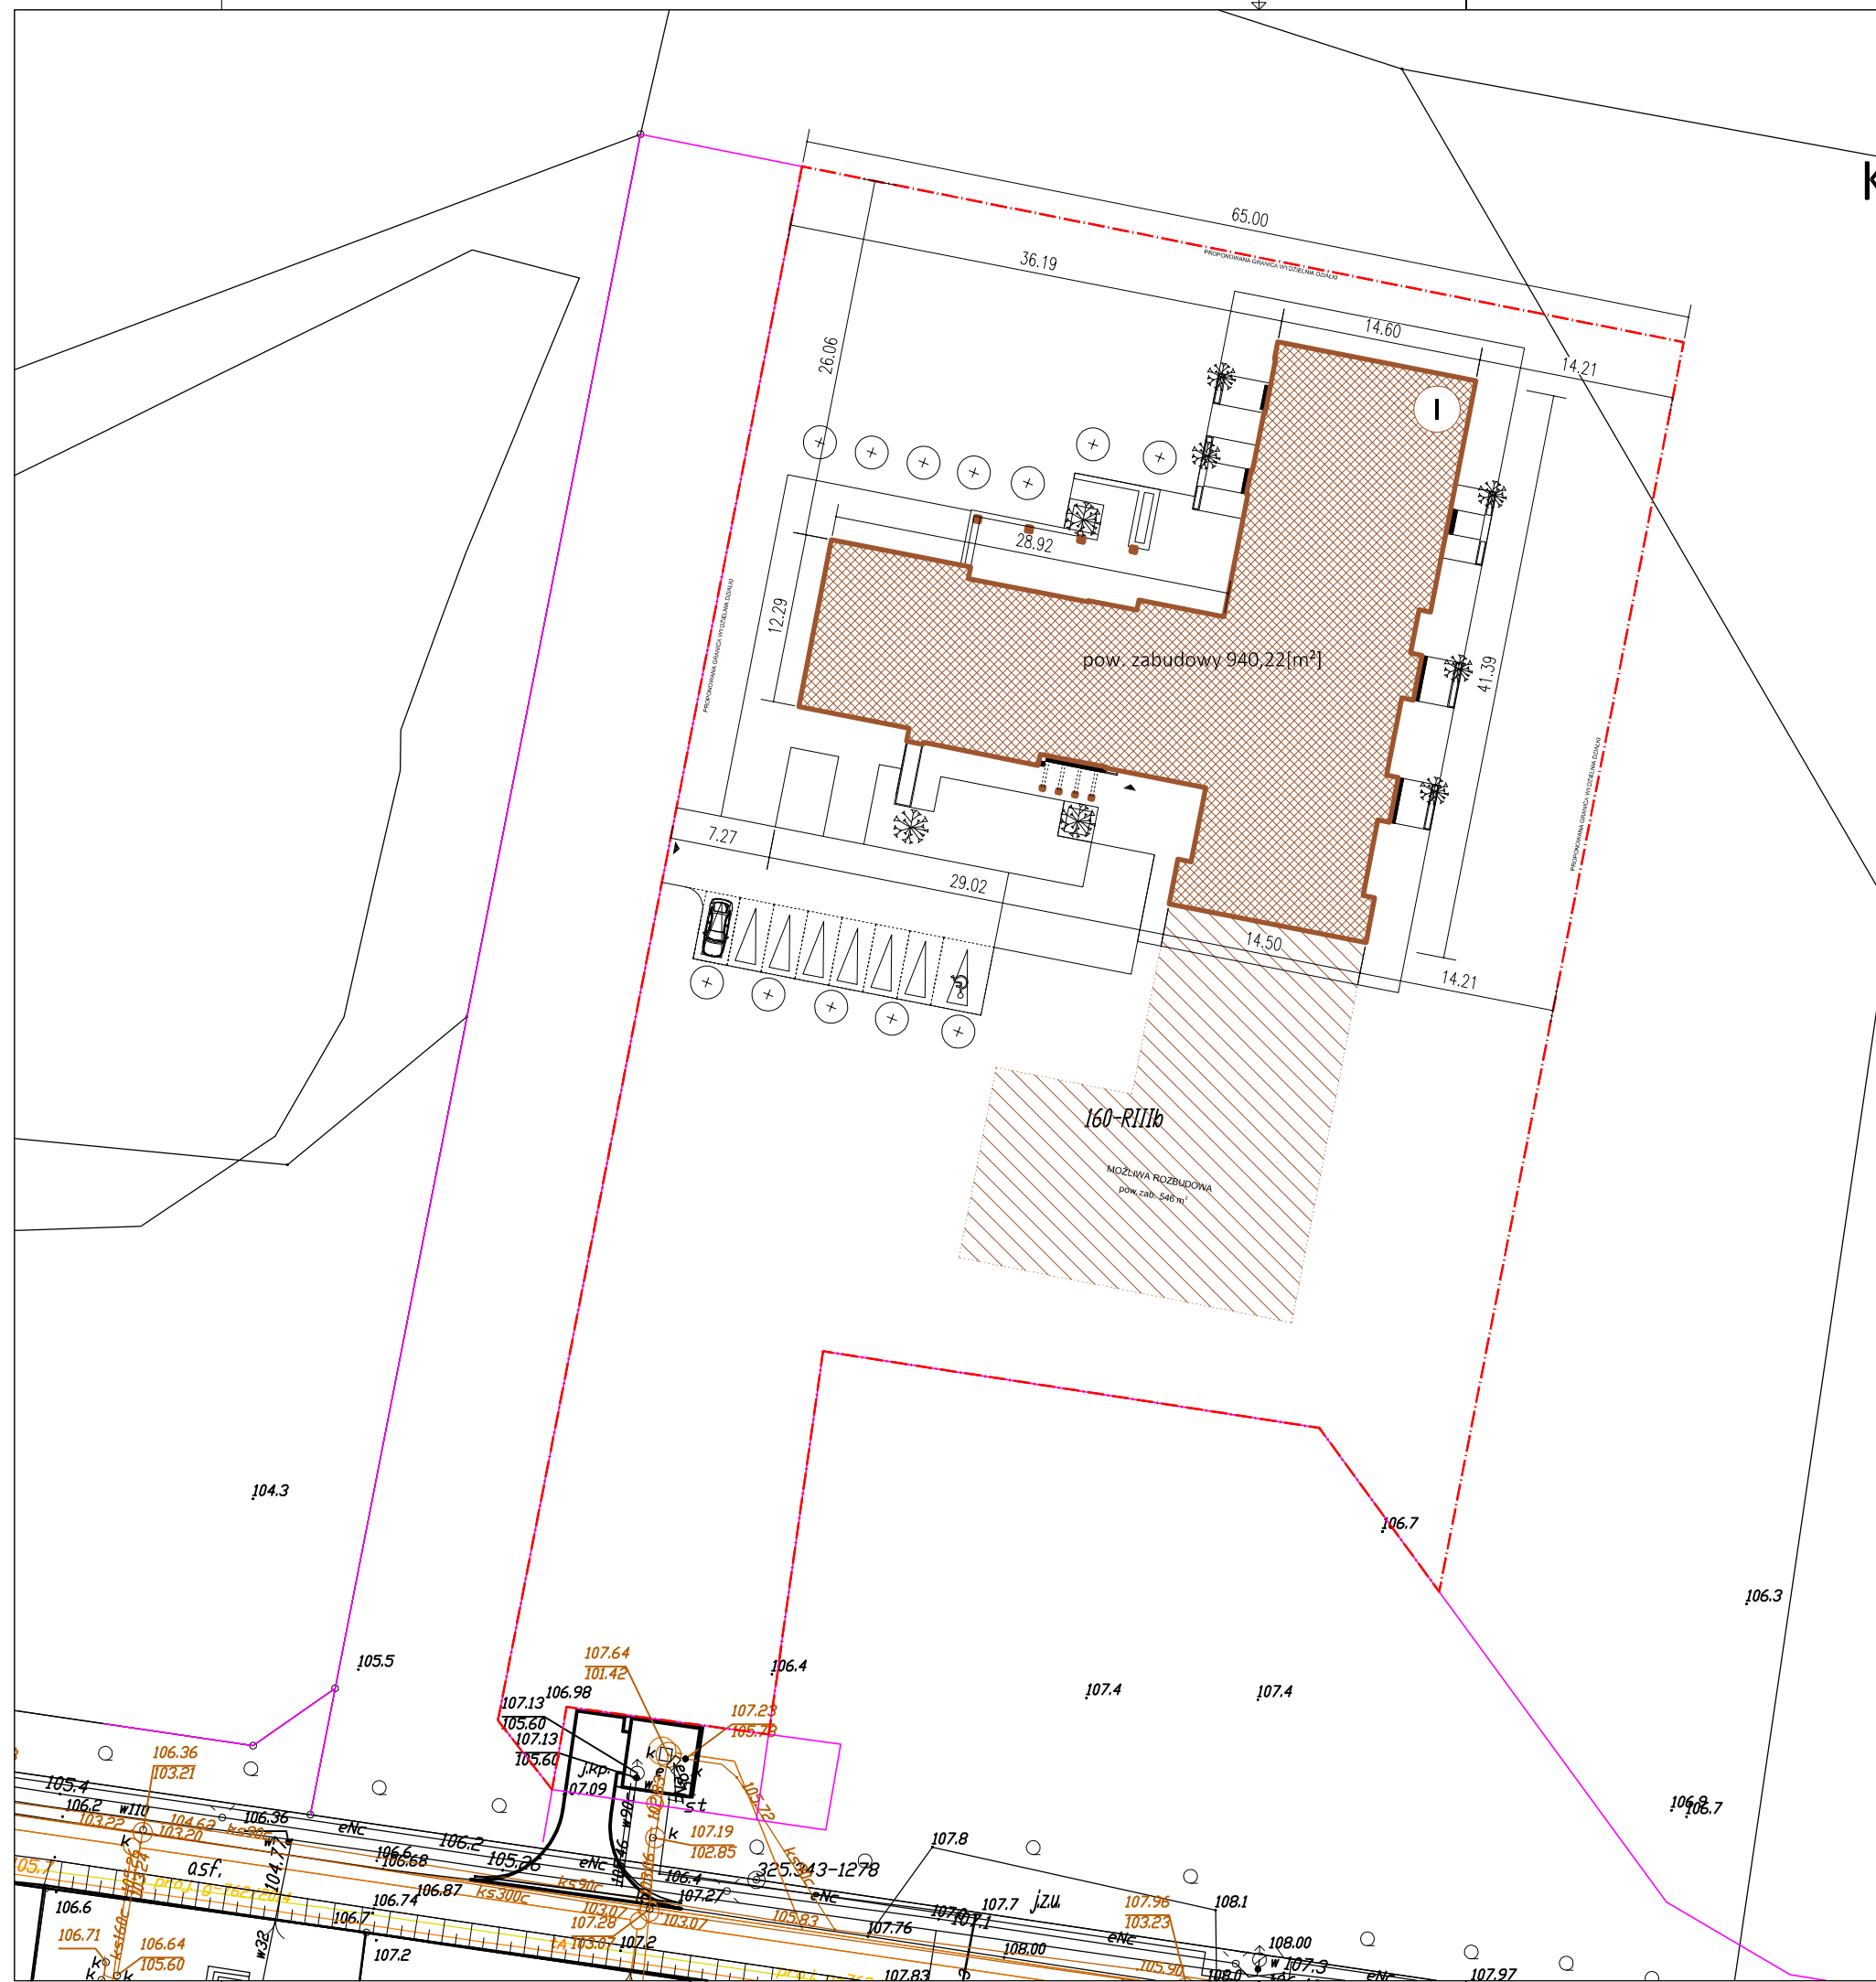

WERSJA II

KONCEPCJA ARCHITEKTONICZNA - HOSPICJUM STACJONARNE
STAROGARD GDAŃSKI, UL. ROLNA

KONCEPCJA ARCHITEKTONICZNA
HOSPICJUM STACJONARNE
SYTUACJA, SKALA 1 :500




PU=776,77 m²



tel. 509 724 773

ul. Rynek 38, II piętro, lok. 1
83-200 STAROGARD GDAŃSKI
www.kreujemy.com.pl

INWESTOR	Gmina Miejska Starogard Gdański, ul. Gdańska 6, 83-200 Starogard Gdański			
ADRES INWESTYCJI	część dz. nr ew. 70/19, obręb 28, ul. Rolna, Starogard Gdański			
OBIEKT	HOSPICJUM STACJONARNE			
FAZA	PROJEKT KONCEPCYJNY			
TEMAT	SYTUACJA			
SKALA	1:500	297x420	LISTOPAD 2017	NR RYS. A1.
AUTORZY			PODPIS	NR UPRAWNIENI
OPRACOWANIE	MGR INŻ. ARCH. MICHALINA KOLASSA			
PROJEKTANT	MGR INŻ. ARCH. SZYMON DERDOWSKI			101/POOKI/IV/2016
SPRAWDZAJĄCY	MGR INŻ. ARCH. MONIKA DERDOWSKA			100/POOKI/IV/2016

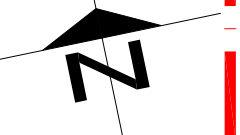

PROPONOWANA GRANICA WYDZIELNIA DZIAŁKI

PROPONOWANA GRANICA WYDZIELNIA DZIAŁKI

PROPONOWANA GRANICA WYDZIELNIA DZIAŁKI



MOŻLIWA ROZBUDOWA
pow.zab. 546 m

		tel. 509 724 773 ul. Rynek 38, II piętro, lok. 1 83-200 STAROGARD GDAŃSKI www.kreujemy.com.pl	
INWESTOR	Gmina Miejska Starogard Gdański, ul. Gdańska 6, 83-200 Starogard Gdański		
ADRES INWESTYCJI	część dz. nr ew. 70/19, obręb 28, ul. Rolna, Starogard Gdański		
OBIEKT	HOSPICJUM STACJONARNE		
FAZA	PROJEKT KONCEPCYJNY		
TEMAT	RZUT PARTERU		
SKALA	1:100	841x750	LISTOPAD 2017 NR RYS. AZ.
AUTORZY	PODPIS	NR UPRZĄDNIEN	
OPRACOWANE	MGR INŻ. ARCH. MICHAŁA KOLASA		
PROJEKTANT	MGR INŻ. ARCH. SZYMON DERDOWSKI		151P0000002016
SPRAWDZĄCY	MGR INŻ. ARCH. MONIKA DERDOWSKA		152P0000002016





H
O
S
P
I
C
I
U
M



MUSEUM





