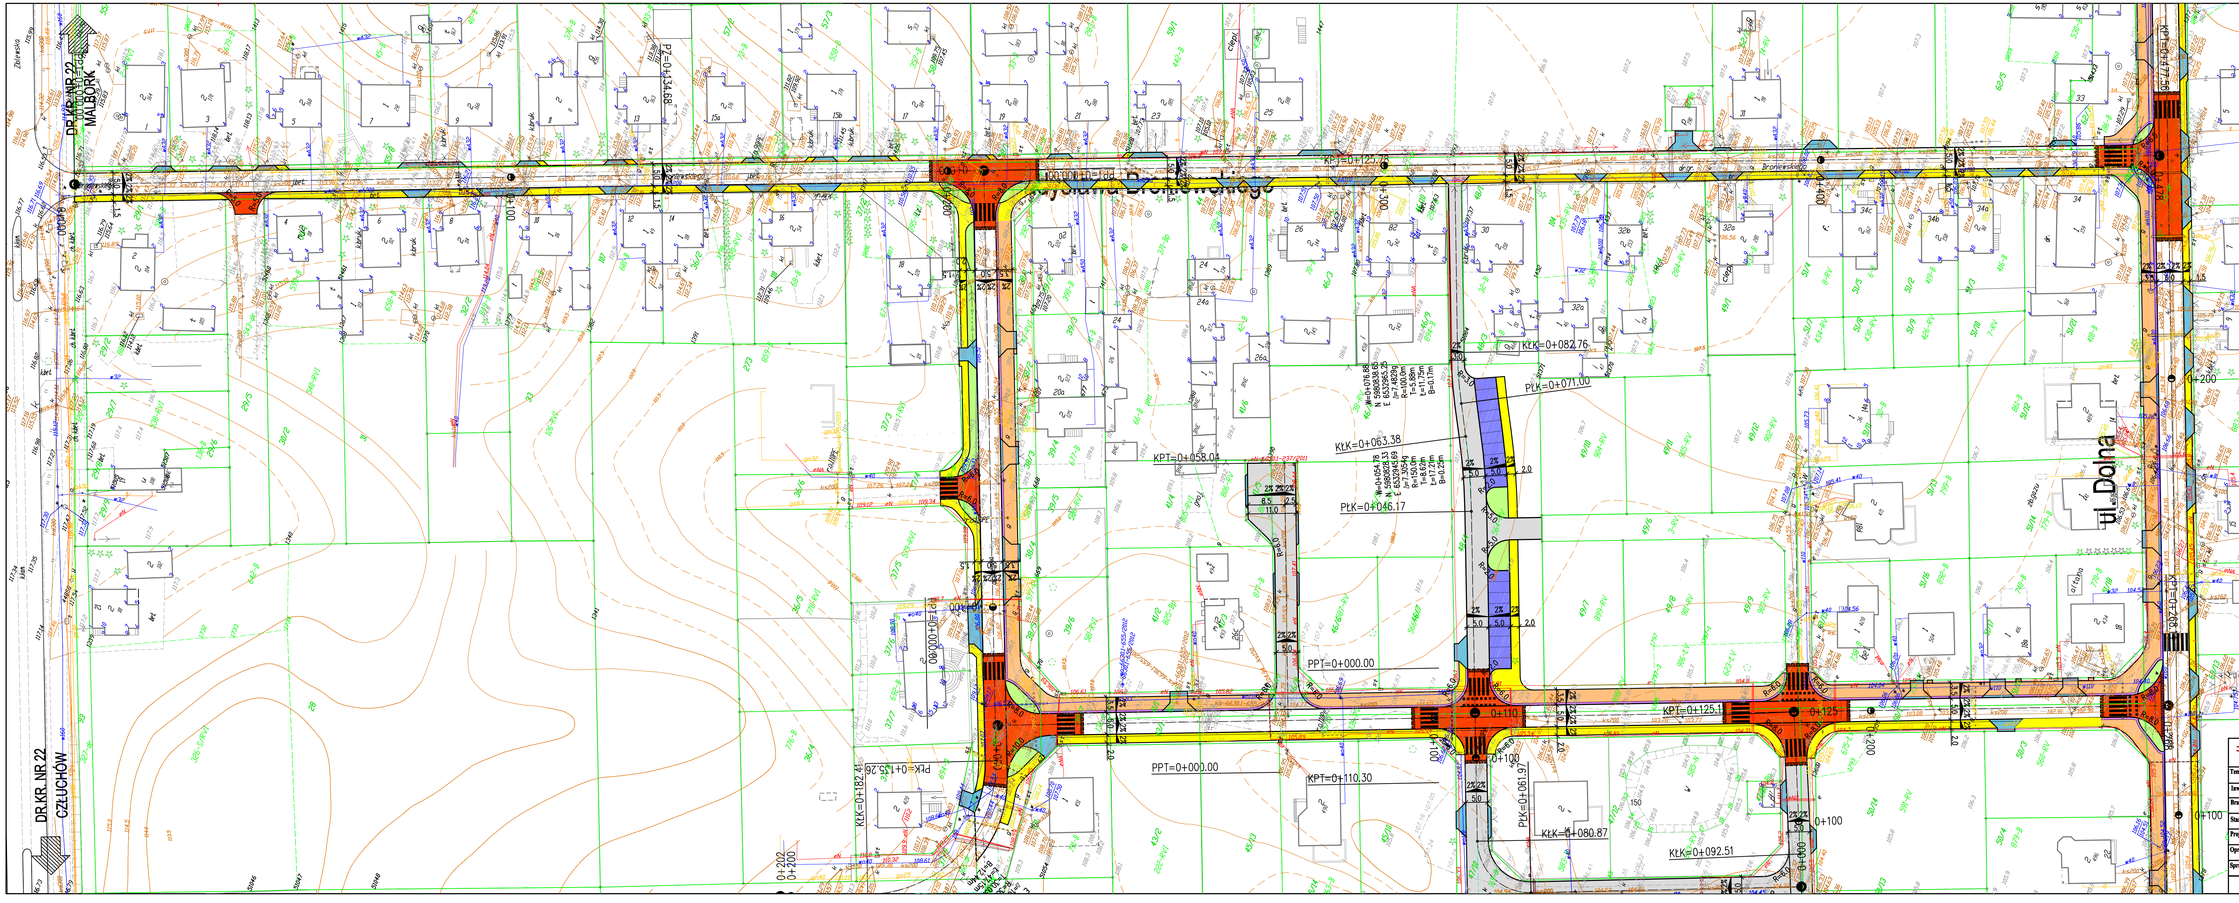

Legenda:

- Jezdnia
  - warstwa wierzchnia z betonu asfaltowego AC 11S gr. 4cm
- Ciąg pieszo-rowerowy
  - warstwa wierzchnia z kostki betonowej czerwonej bez faz gr.6cm
- Chodnik
  - warstwa wierzchnia z kostki betonowej piaskowej gr.6cm
- Zjazdy
  - warstwa wierzchnia z kostki betonowej grafitowej gr.8cm
- Zatoka postojowa
  - warstwa wierzchnia z kostki betonowej grafitowej gr.8cm
- Wyniesione skrzyżowania
  - warstwa wierzchnia z kostki betonowej czerwonej starobruk gr. 8cm
- Jezdnia
  - warstwa wierzchnia z kostki betonowej szarej gr. 8cm
- Opaska
  - warstwa wierzchnia z kostki Akropol koloru bianco carrara gr.6cm
- Obniżony krawężnik betonowy
- Krawężnik uliczny betonowy
- Rury ochronne dwudzielne
- 27.68 W8,W7 Projektowane wpusty kanalizacji deszczowej

ELBI Pracownia Projektowa	PRACOWNIA PROJEKTOWA "E L B I" 75-800 KOSZALIN, UL. 1-go MAJA 12/20				
Temat opracowania:	Budowa ul. Zachodniej, Bronisławskiego i Dolnej w Starogardzie Gdańskim wraz z dojazdami oraz infrastrukturą techniczną.				
Inwestor:	Gmina Miejska Starogard Gdański, ul. Gdańska 6, 83-200 Starogard Gdański.				
Branża: Drogowa	Tytuł rysunku: PROJEKT ZAGOSPODAROWANIA TERENU				
Stanowisko:	Imię i nazwisko:	Nr uprawnień:	Podpis:	Skala:	1:500
Projektował:	mgr inż. Angelika Elas-Bińczyk	ZAP/0056/POOD/06		Data:	07.2015r
Opracował:	mgr inż. Angelika Elas-Bińczyk	ZAP/0056/POOD/06		Nr rys.	2.2
Sprawdził:	mgr inż. Adam Bińczyk	ZAP/0055/POOD/06			
RYSUNEK NR 2.2		ARKUSZ NR 2/3			