




KONKURS NA OPRACOWANIE KONCEPCJI
ARCHITEKTONICZNO - BUDOWLANEJ BUDOWY SIEDZIBY CENTRUM
SPORTOWO-EDUKACYJNEGO IM. KAZIMIERZA DEYNY
W STAROGARDZIE GDAŃSKIM WRAZ Z INFRASTRUKTURĄ
TOWARZYSZĄCĄ ORAZ ZAGOSPODAROWANIEM TERENU

581023
1/5

0.1	hol/informacja/kasa	167.05 m2
0.2	szatnia	14.45 m2
0.3	komunikacja	27.02 m2
0.4	wielofunkcyjna sala szkoleniowa	188.36 m2
0.5	komunikacja	49.99 m2
0.6	toaleta	23.91 m2
0.7	toaleta	6.20 m2
0.8	toaleta	18.95 m2
0.9	szatnia	14.73 m2
0.10	szatnia	14.73 m2
0.11	szatnia	14.73 m2
0.12	szatnia	14.73 m2
0.13	pom. techniczne do multimedii	14.39 m2
0.14	pom. gospodarcze/ przygotowanie kawy,catering	26.75 m2
0.15	pom. gosp./ rowerownia	27.78 m2
		623.77 m2

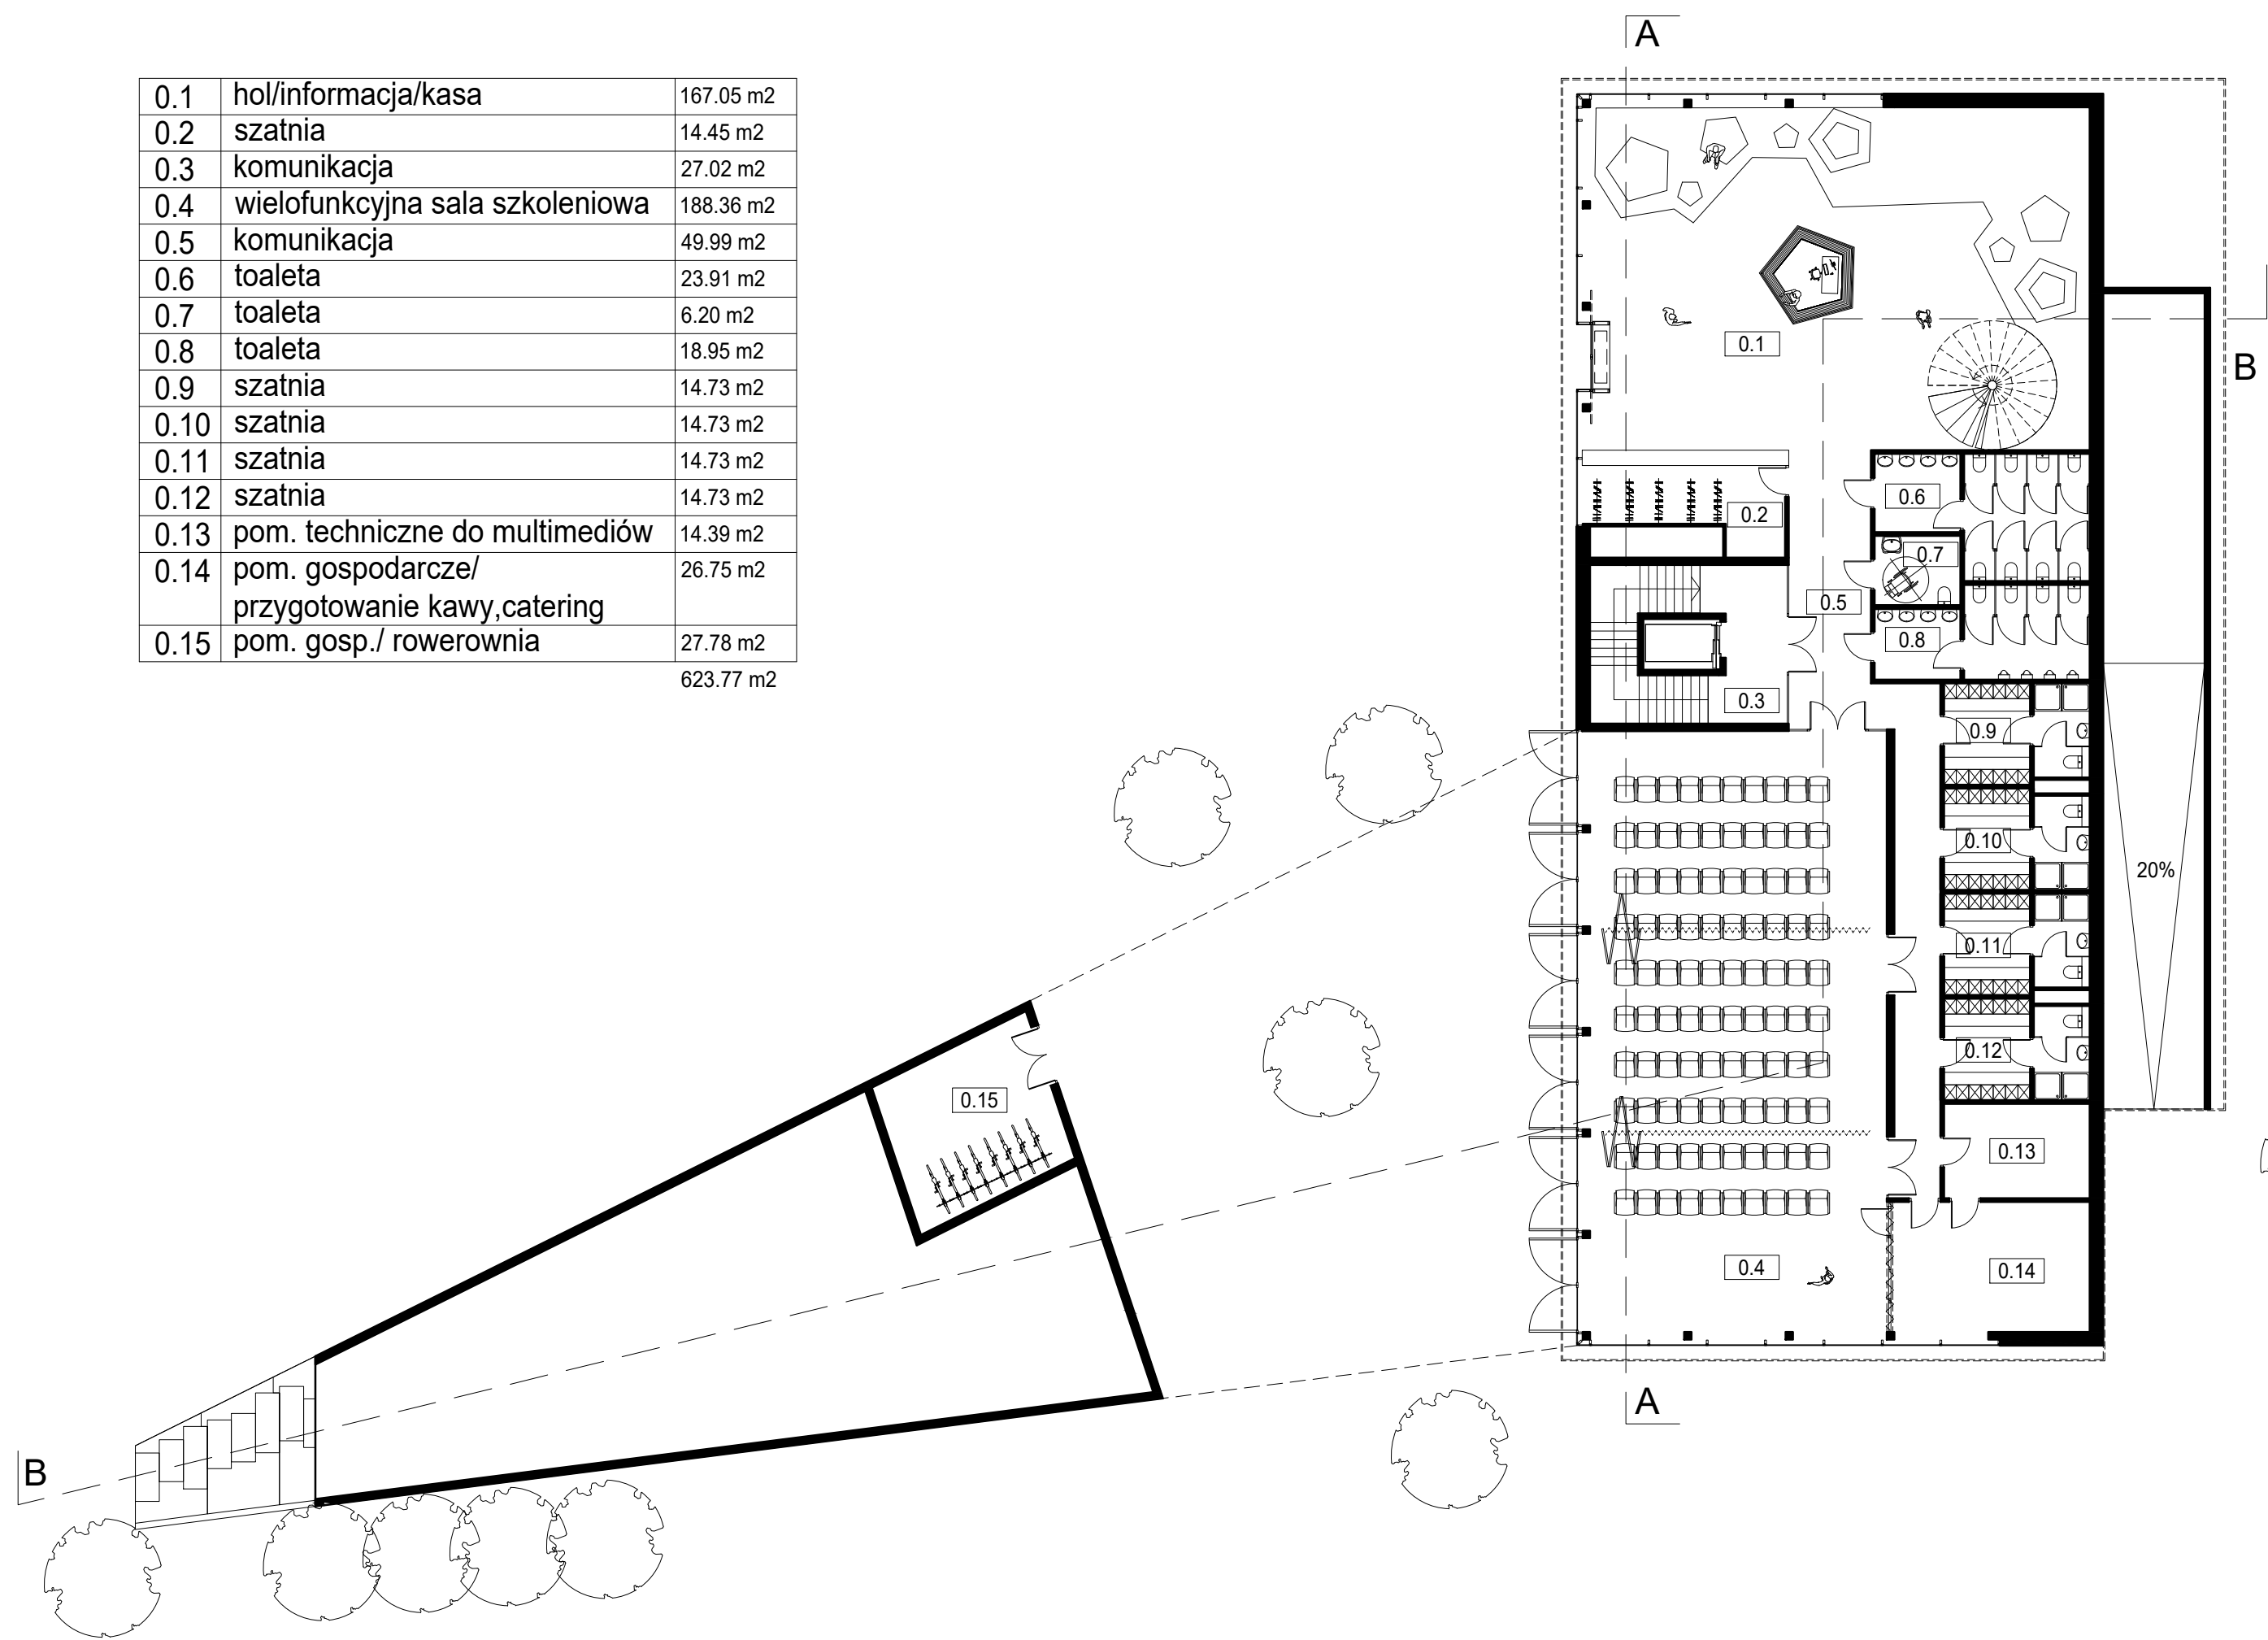

rzut parteru 1:200

- ZIELEŃ NOWOPROJEKTOWANA
- ZIELEŃ ADOPTOWANA
- ZIELEŃ NOWOPROJEKTOWANA
- ZIELEŃ ADOPTOWANA
- RUCH DOSTAW
- DROGA POŻAROWA
- PIESZOJEZDNI (RUCH PIESZY, ROWEROWY, SAMOCHODOWY, DOSTAW)
- CHODNIK (RUCH PIESZY, ROWEROWY)



zagospodarowanie terenu 1:200



-1.1	garaż	240.03 m2
-1.2	pom. techniczne	23.86 m2
-1.3	pom. gospodarcze	18.97 m2
-1.4	komunikacja	15.32 m2
-1.5	magazyn	188.03 m2
-1.6	magazyn	123.66 m2
		609.87 m2

rzut piwnicy 1:200