




KONKURS NA OPRACOWANIE KONCEPCJI
ARCHITEKTONICZNO - BUDOWLANEJ BUDOWY SIEDZIBY CENTRUM
SPORTOWO-EDUKACYJNEGO IM. KAZIMIERZA DEYNY
W STAROGARDZIE GDAŃSKIM WRAZ Z INFRASTRUKTURĄ
TOWARZYSZĄCĄ ORAZ ZAGOSPODAROWANIEM TERENU

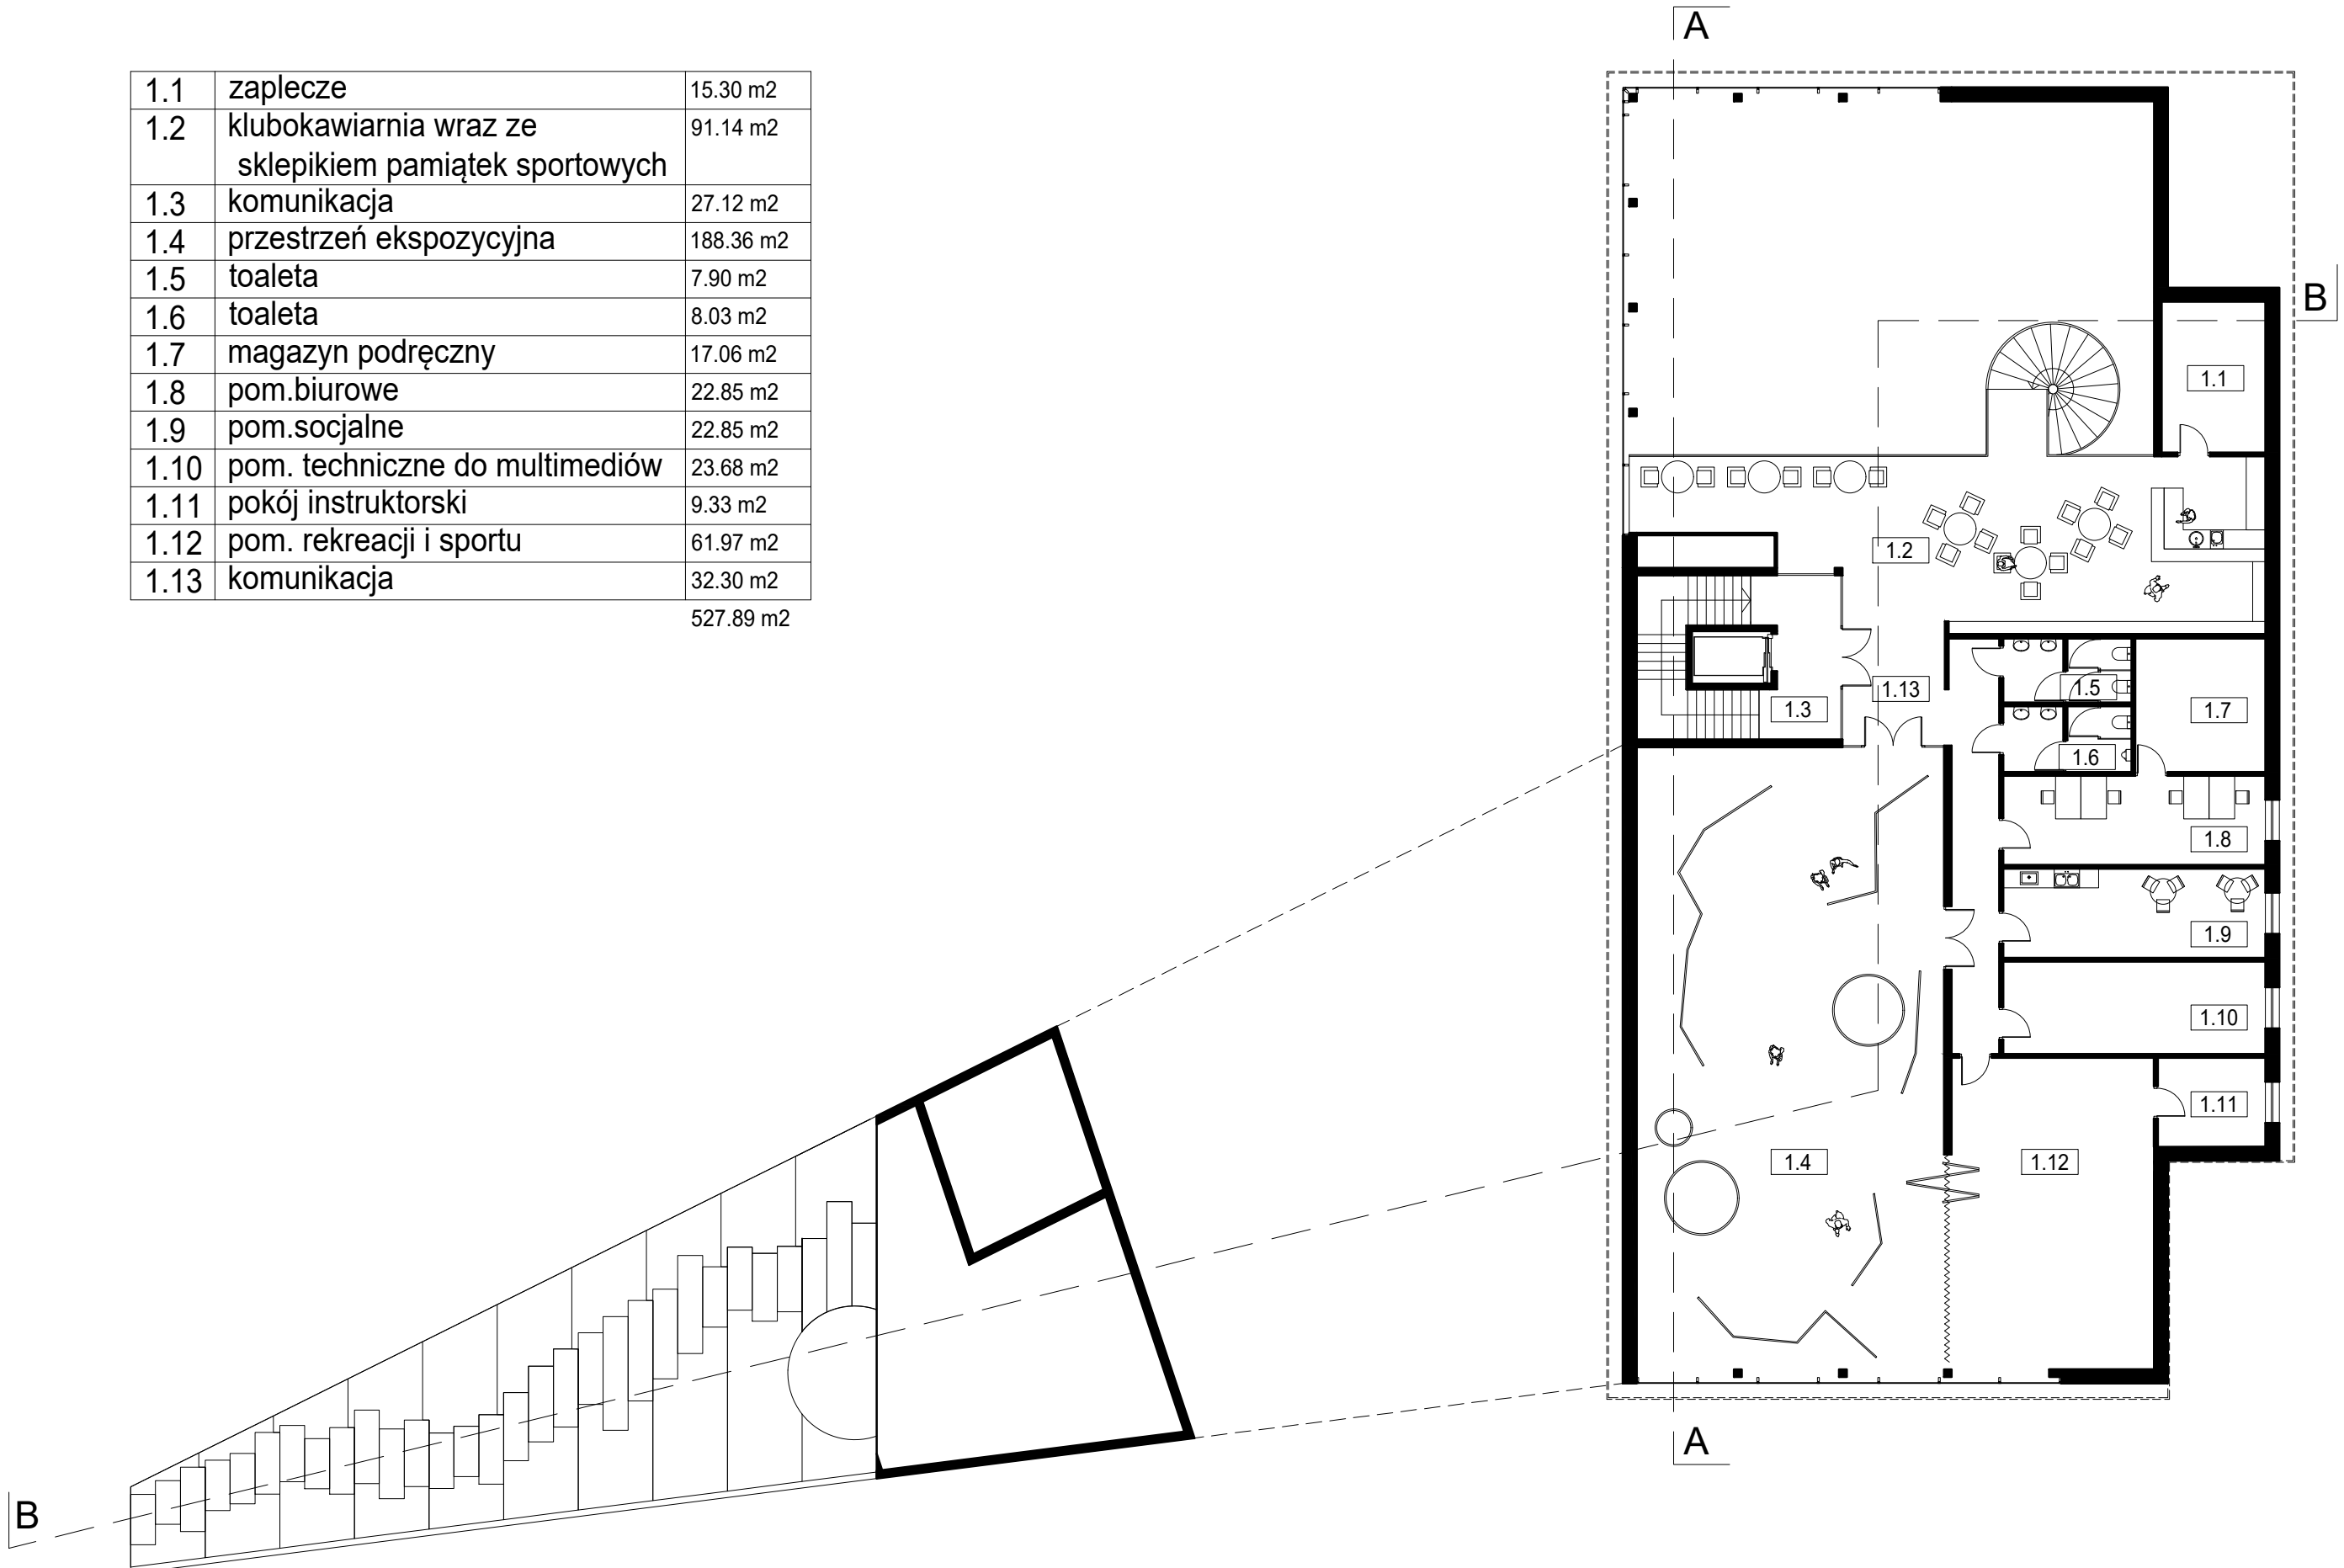


1.1	zaplecze	15.30 m2
1.2	klubokawiarnia wraz ze sklepikiem pamiątek sportowych	91.14 m2
1.3	komunikacja	27.12 m2
1.4	przestrzeń ekspozycyjna	188.36 m2
1.5	toaleta	7.90 m2
1.6	toaleta	8.03 m2
1.7	magazyn podręczny	17.06 m2
1.8	pom.biurowe	22.85 m2
1.9	pom.socjalne	22.85 m2
1.10	pom. techniczne do multimediiów	23.68 m2
1.11	pokój instruktorski	9.33 m2
1.12	pom. rekreacji i sportu	61.97 m2
1.13	komunikacja	32.30 m2
		527.89 m2



rzut piętra 1:200

2.1	komunikacja	27.02 m2
-----	-------------	----------

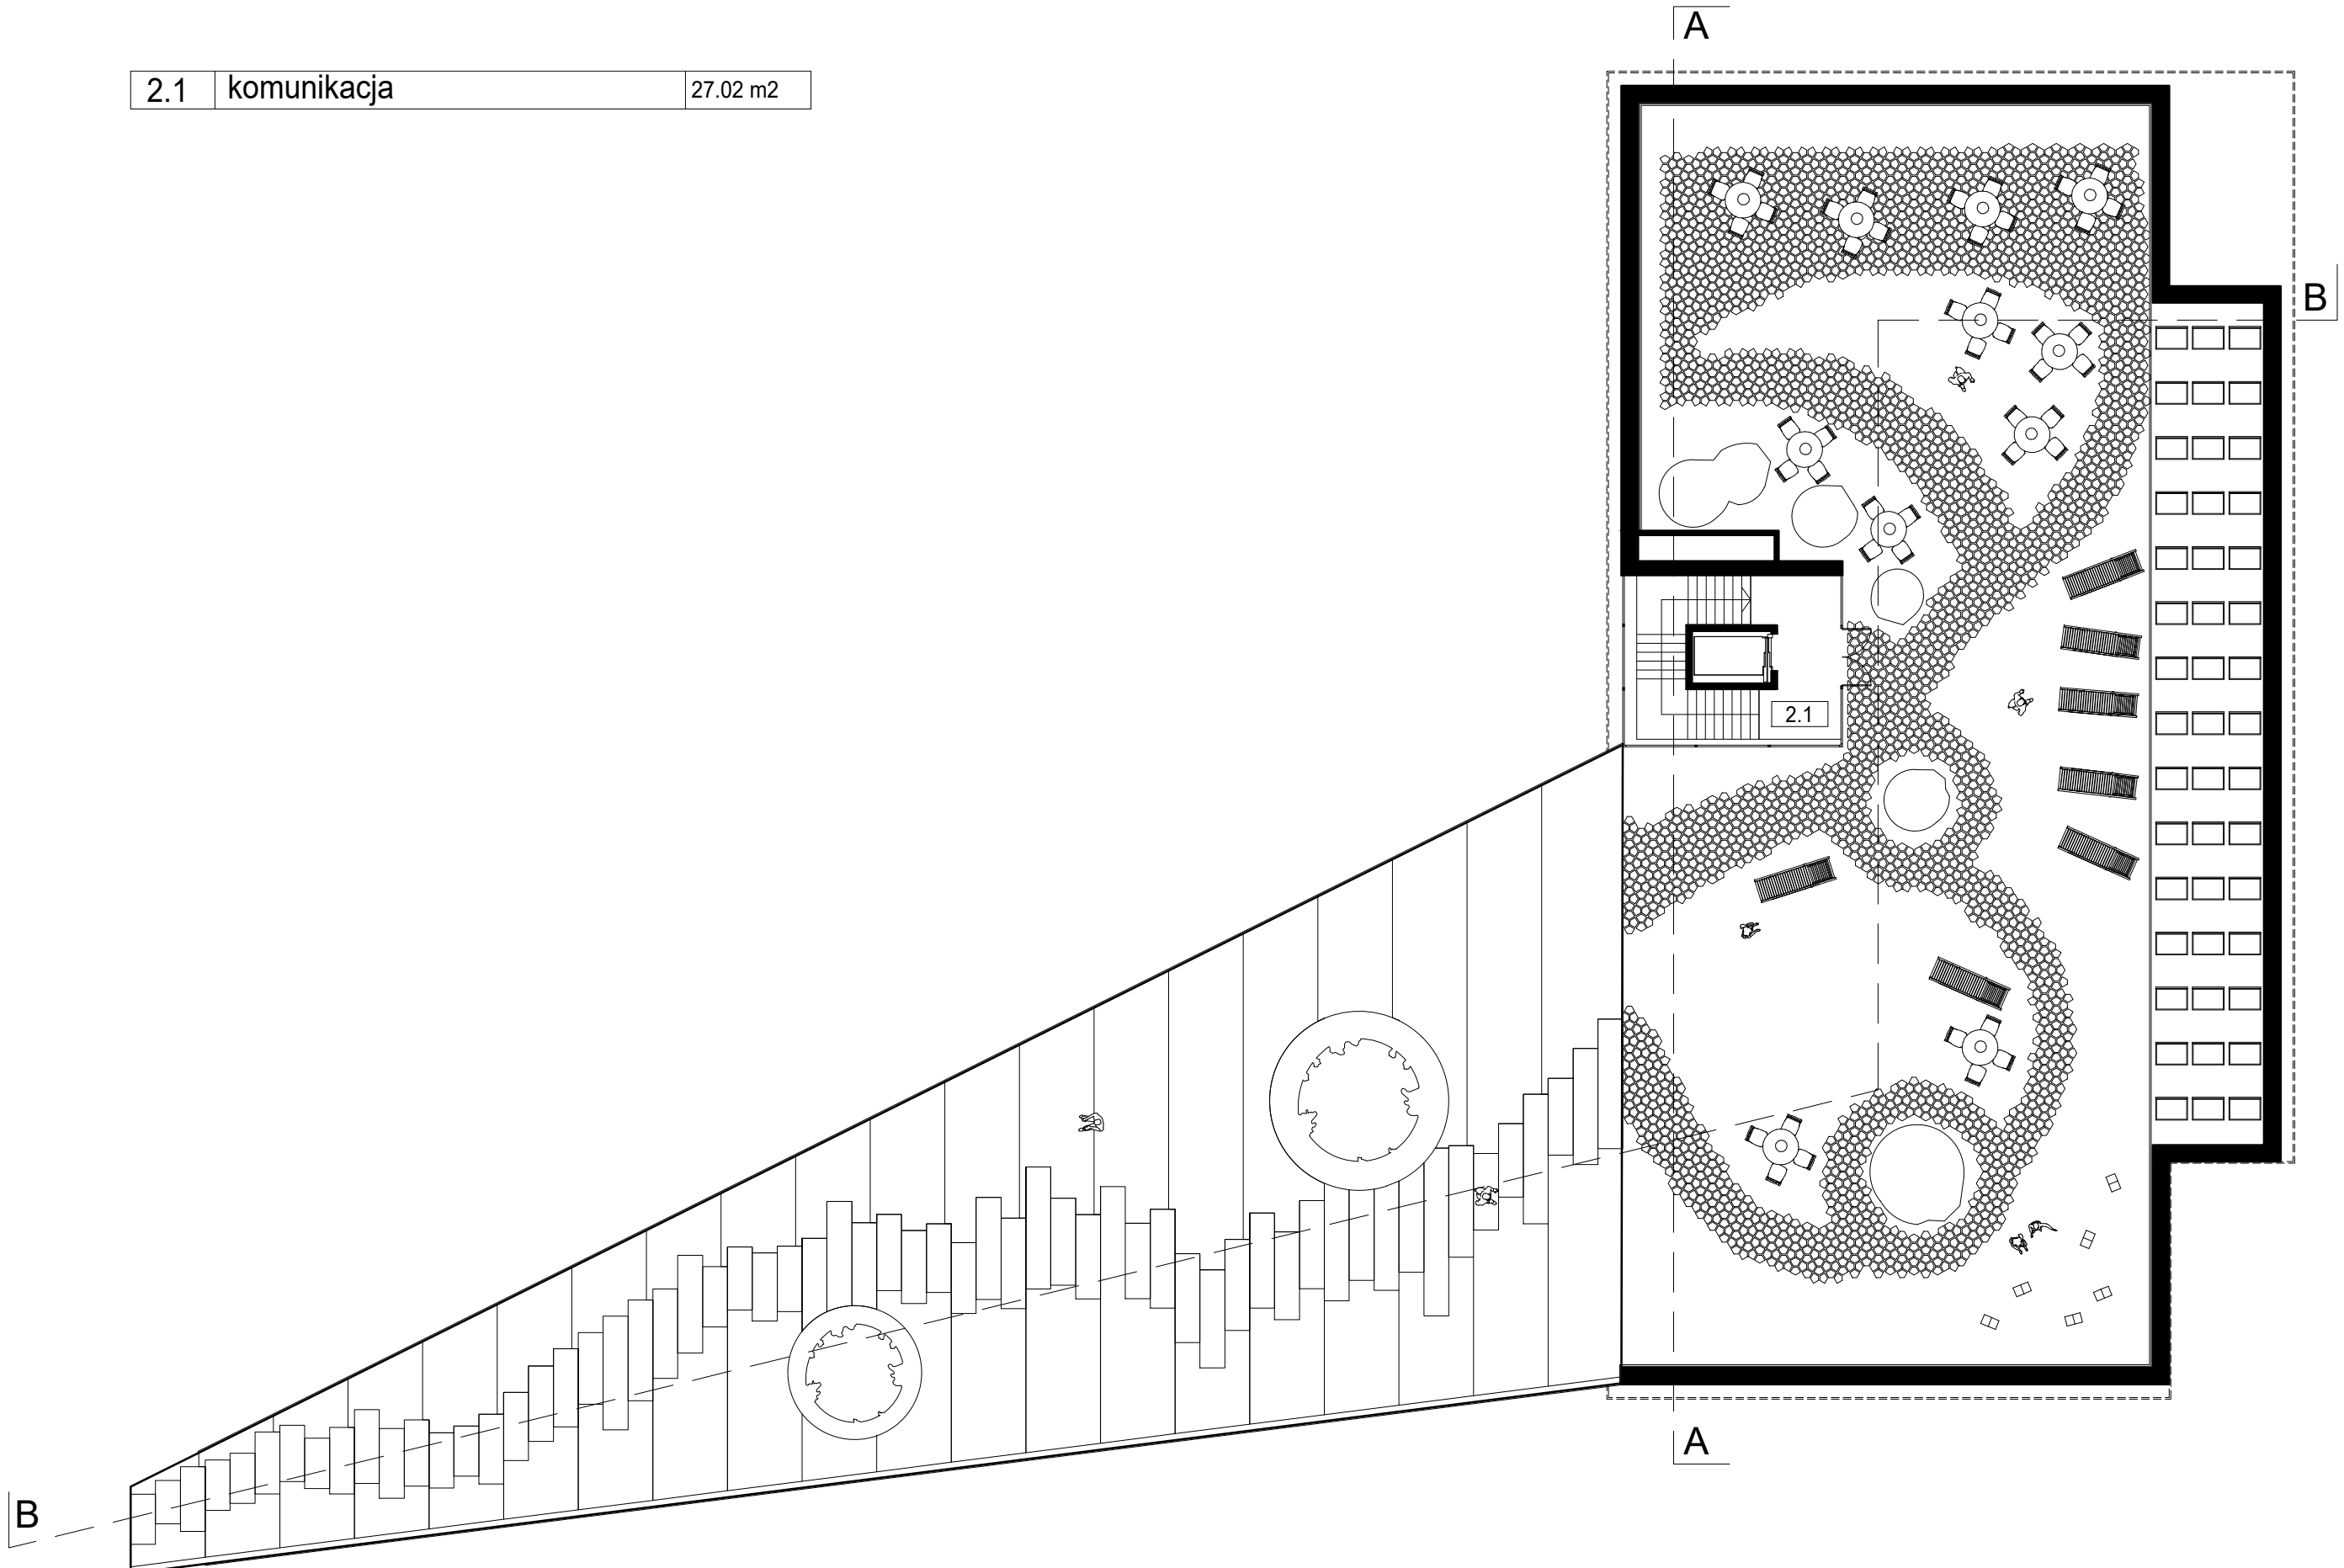

rzut tarasu 1:200