




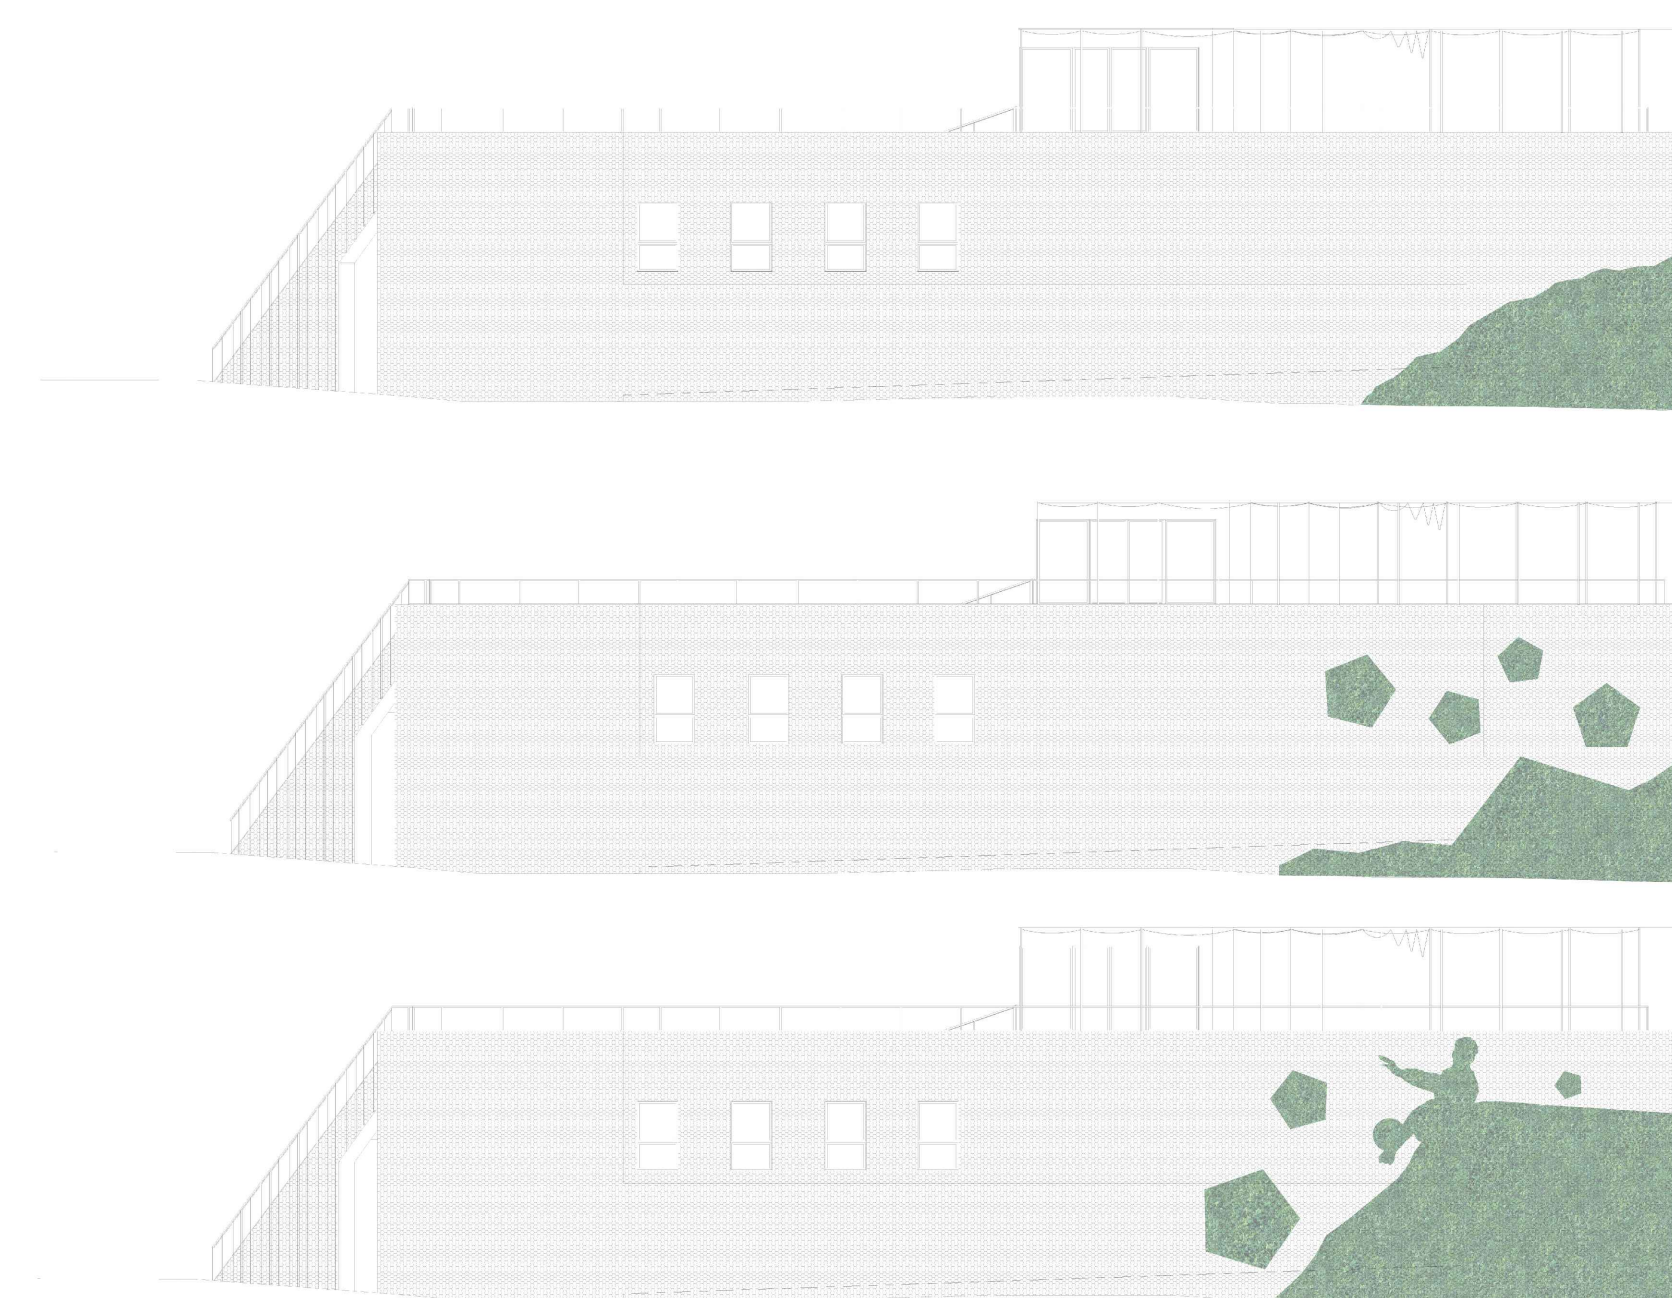

KONKURS NA OPRACOWANIE KONSEPCJI
ARCHITEKTONICZNO - BUDOWLANEJ BUDOWY SIEDZIBY CENTRUM
SPORTOWO-EDUKACYJNEGO IM. KAZIMIERZA DEYNY
W STAROGARDZIE GDAŃSKIM WRAZ Z INFRASTRUKTURĄ
TOWARZYSZĄCĄ ORAZ ZAGOSPODAROWANIEM TERENU

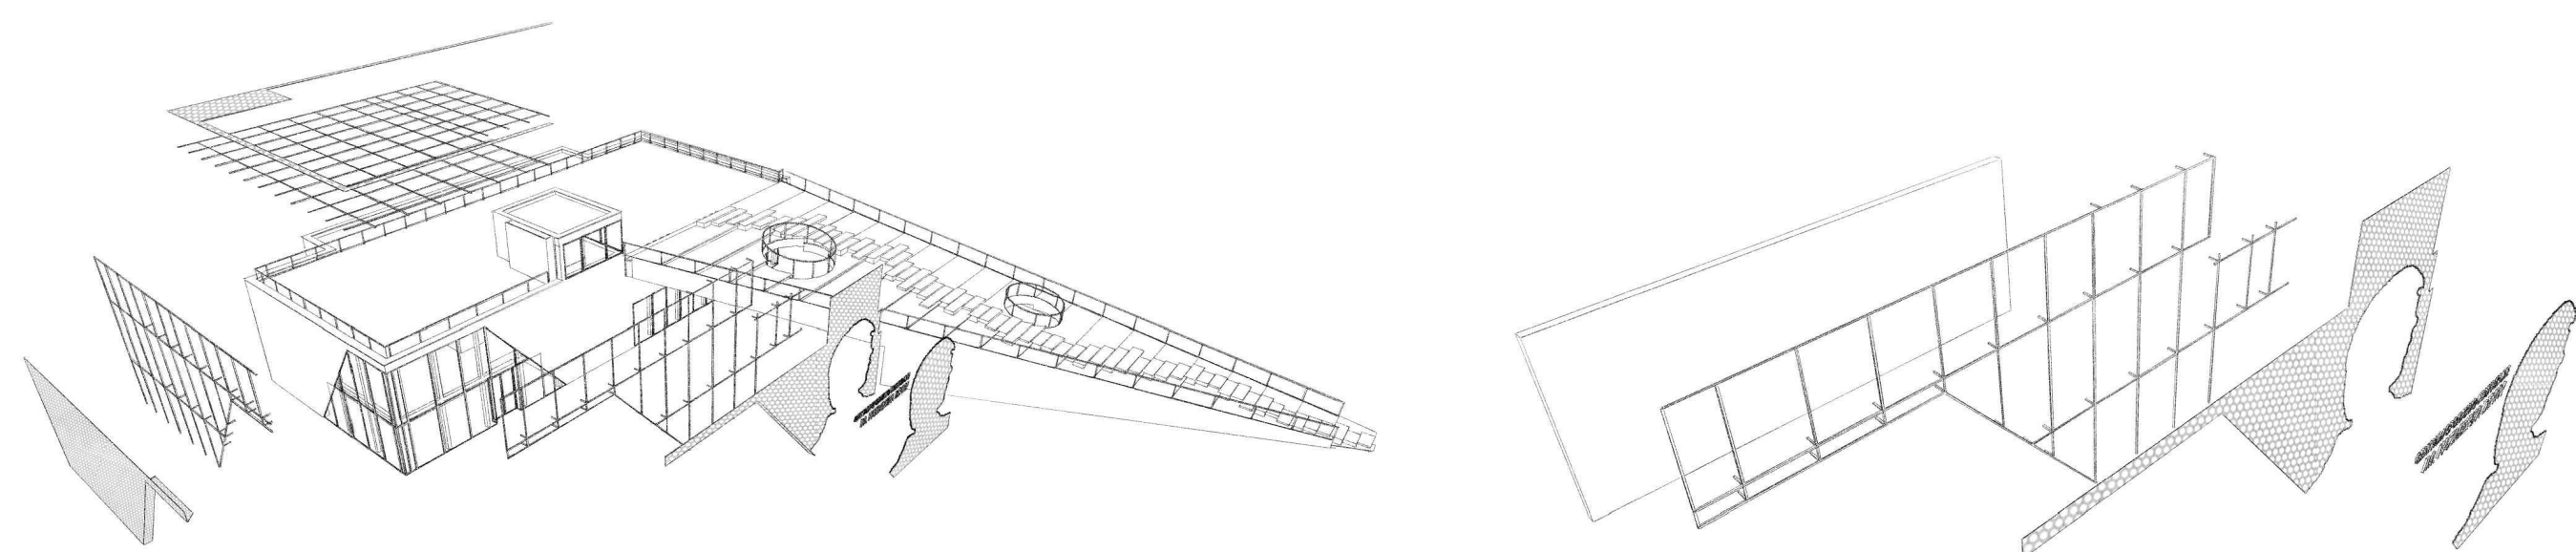

schemat możliwości rozwiązań zielonych elewacji

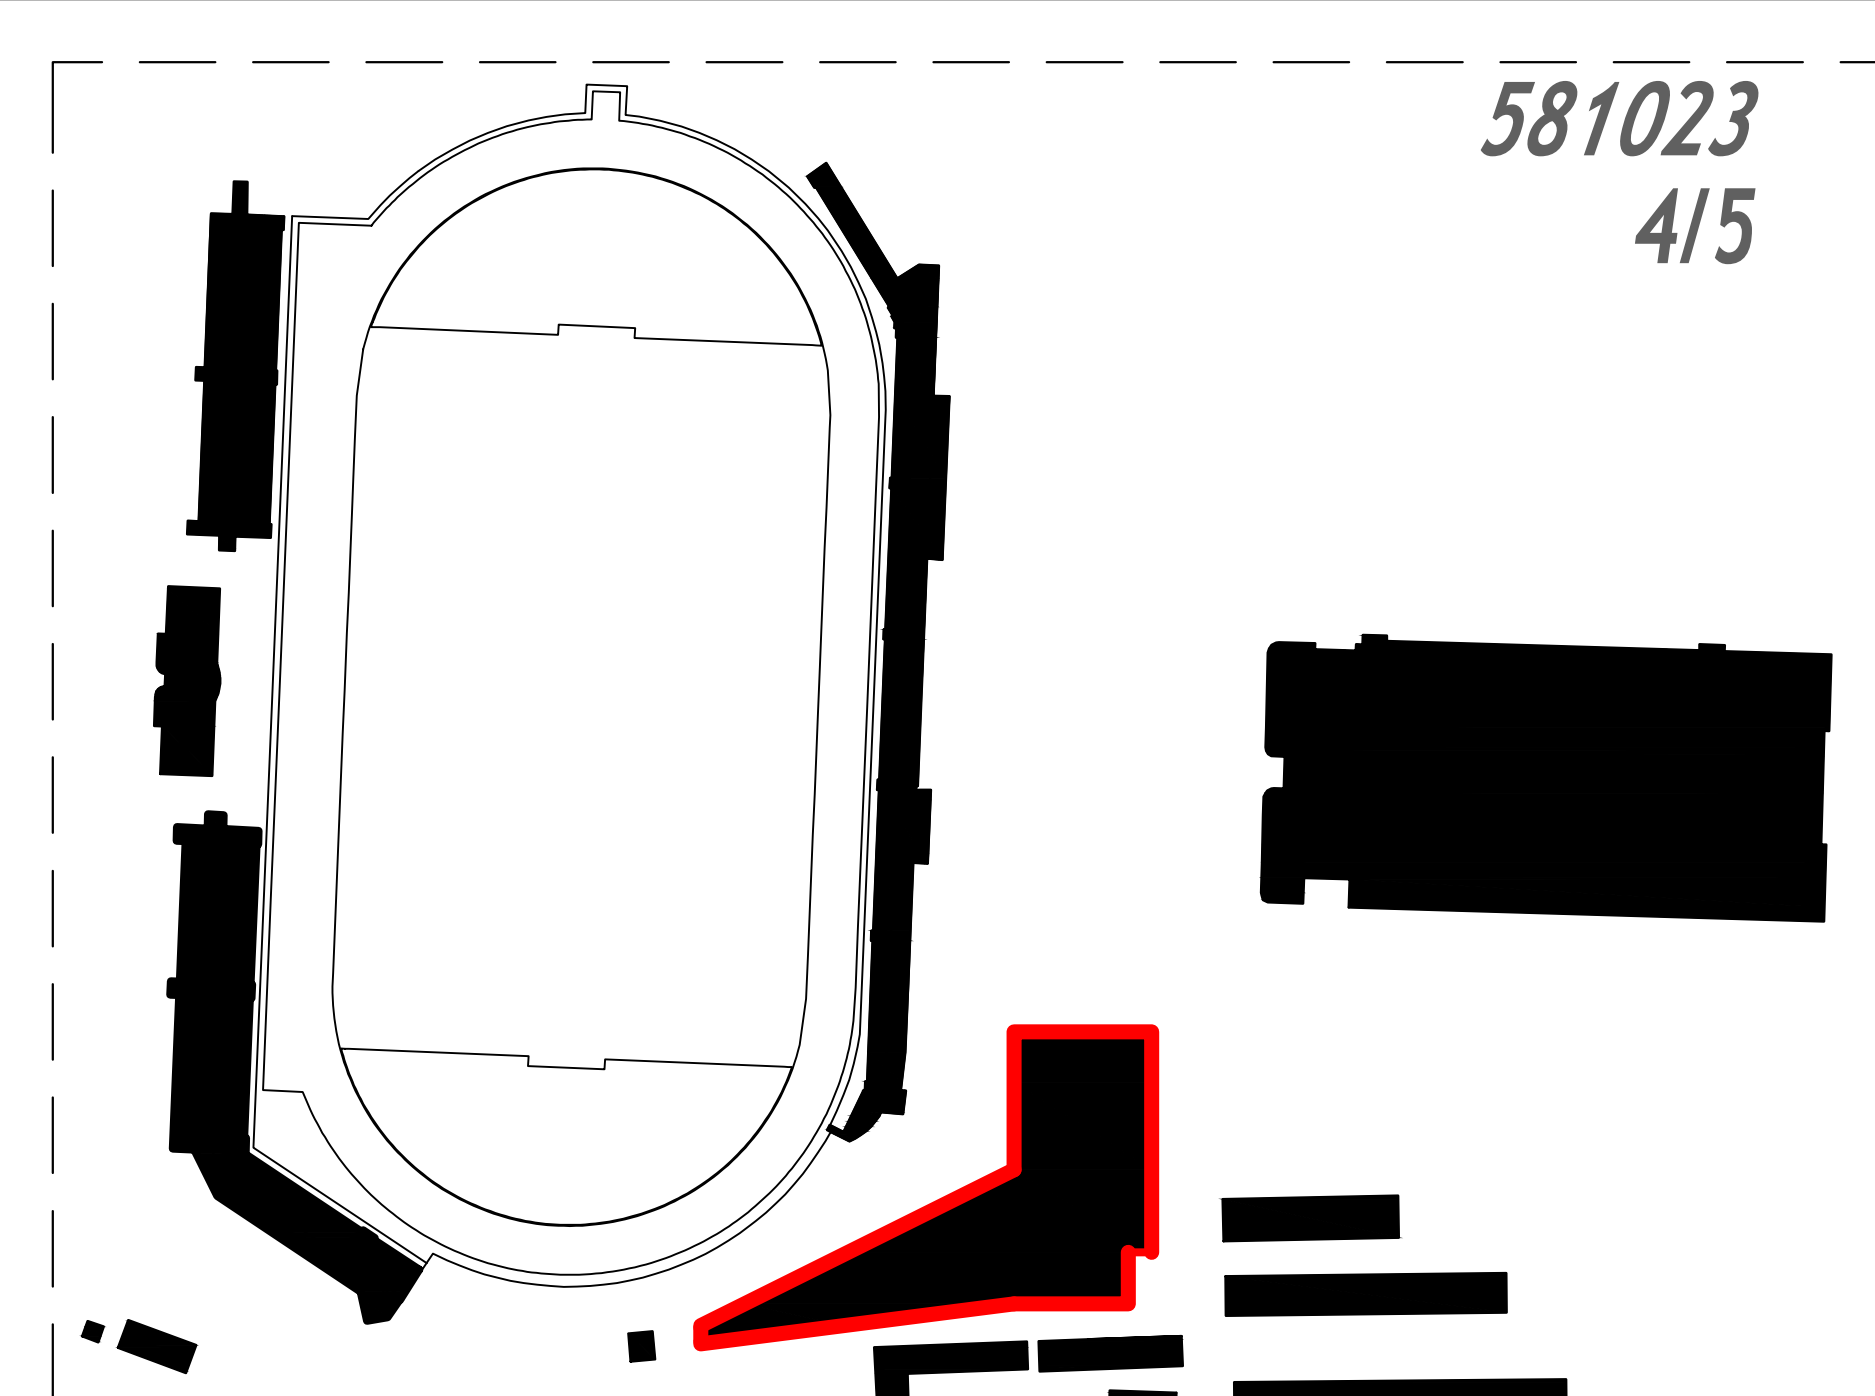

schemat rozwiązania przestrzennego zagospodarowanie terenu

