





KONKURS NA OPRACOWANIE Koncepcji
ARCHITEKTONICZNO - BUDOWLANEJ BUDOWY SIEDZIBY CENTRUM
SPORTOWO-EDUKACYJNEGO IM. KAZIMIERZA DEYNY
W STAROGARDZIE GDAŃSKIM WRAZ Z INFRASTRUKTURĄ
TOWARZYSZĄCĄ ORAZ ZAGOSPODAROWANIEM TERENU


581023
5/5

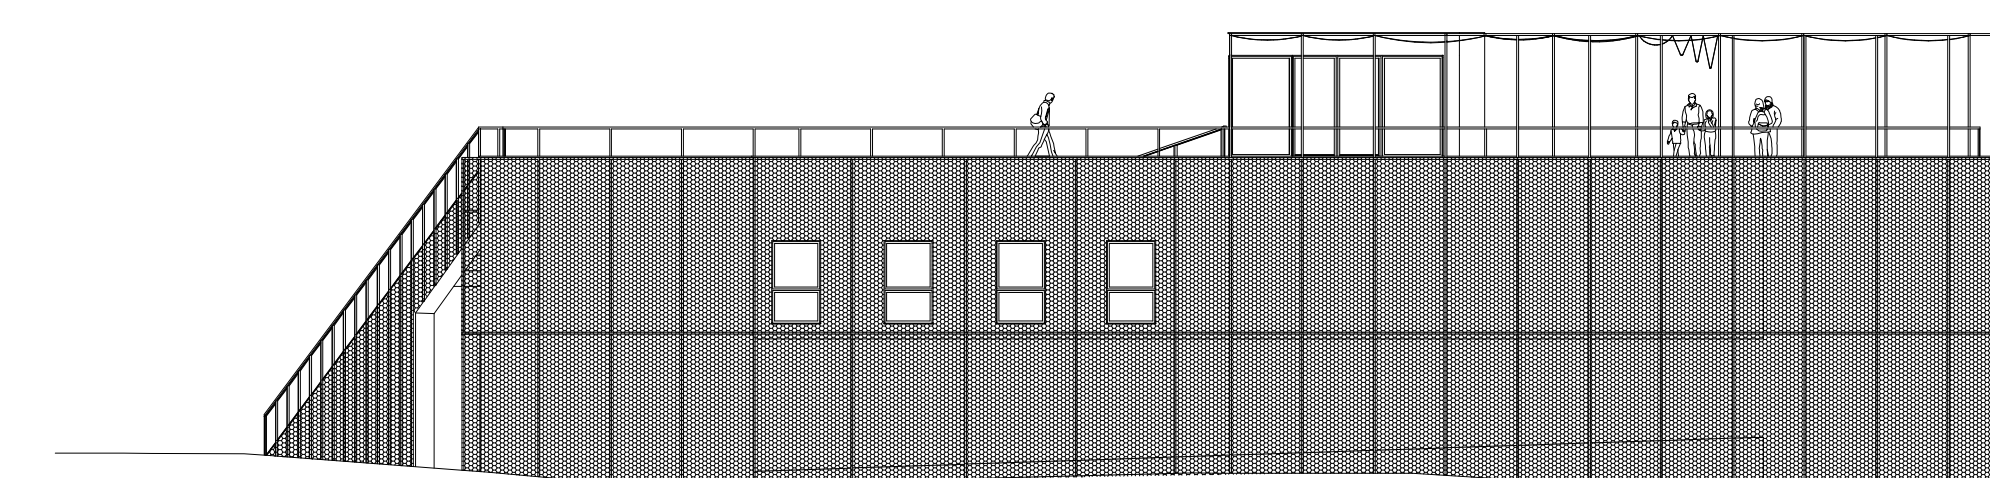


elewacja wschodnia 1:200

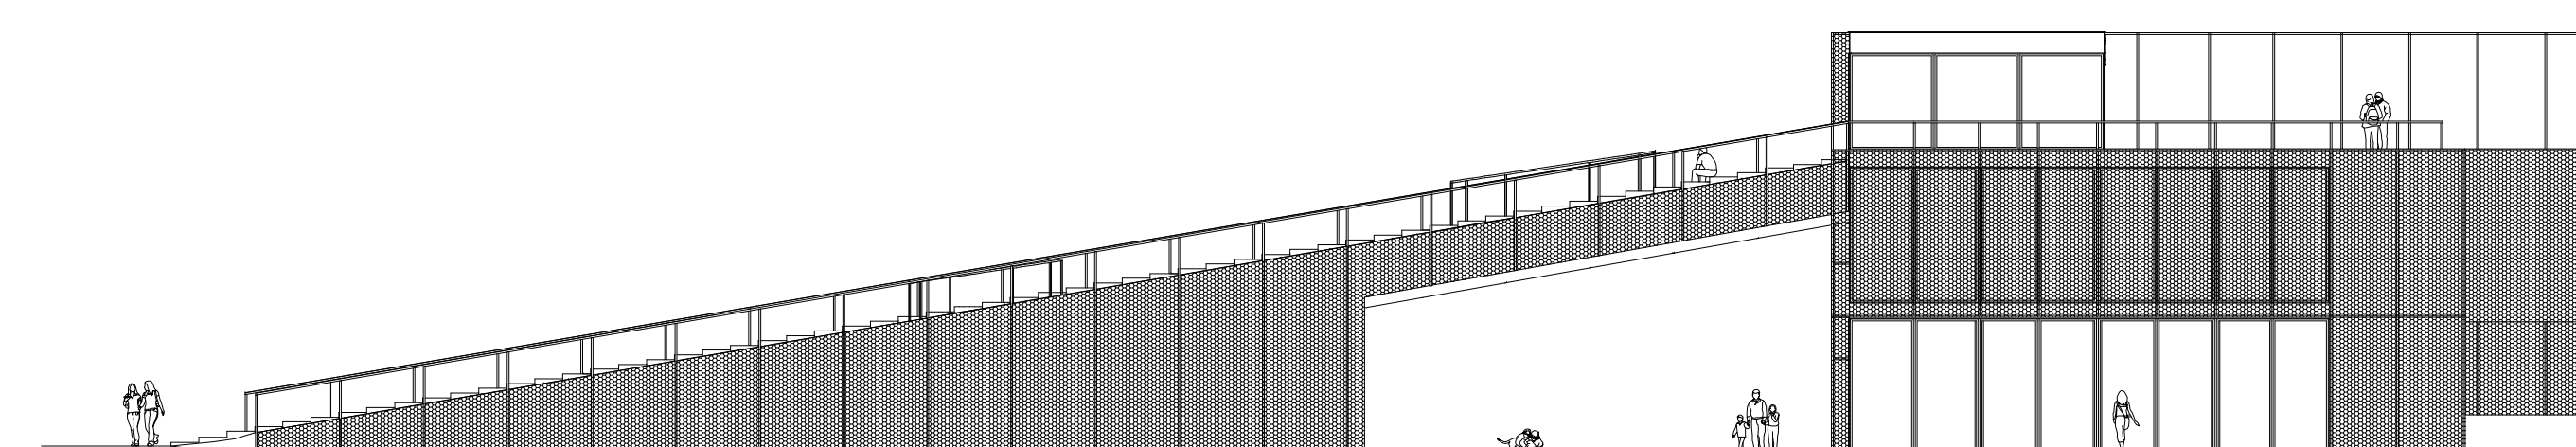

elewacja południowa 1:200

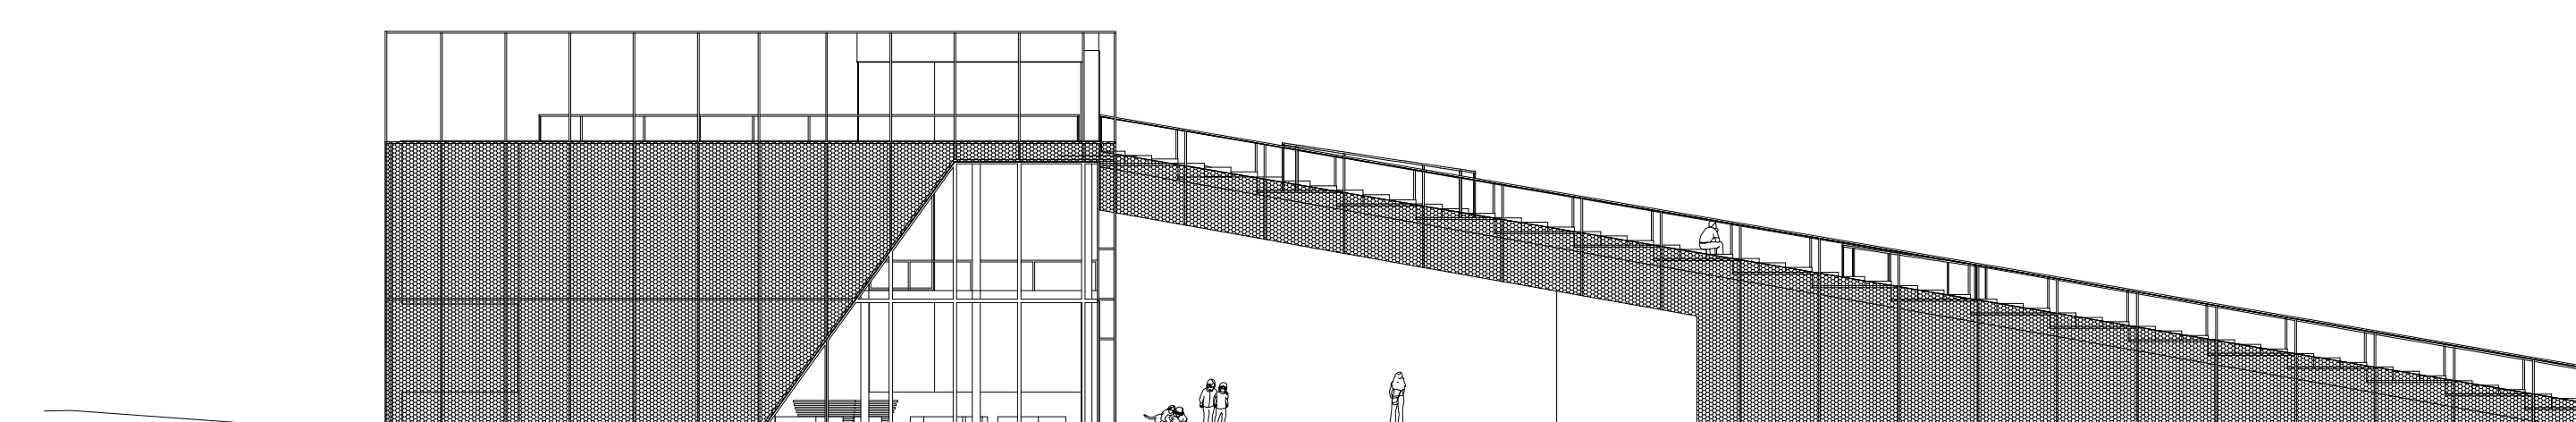

elewacja północna 1:200

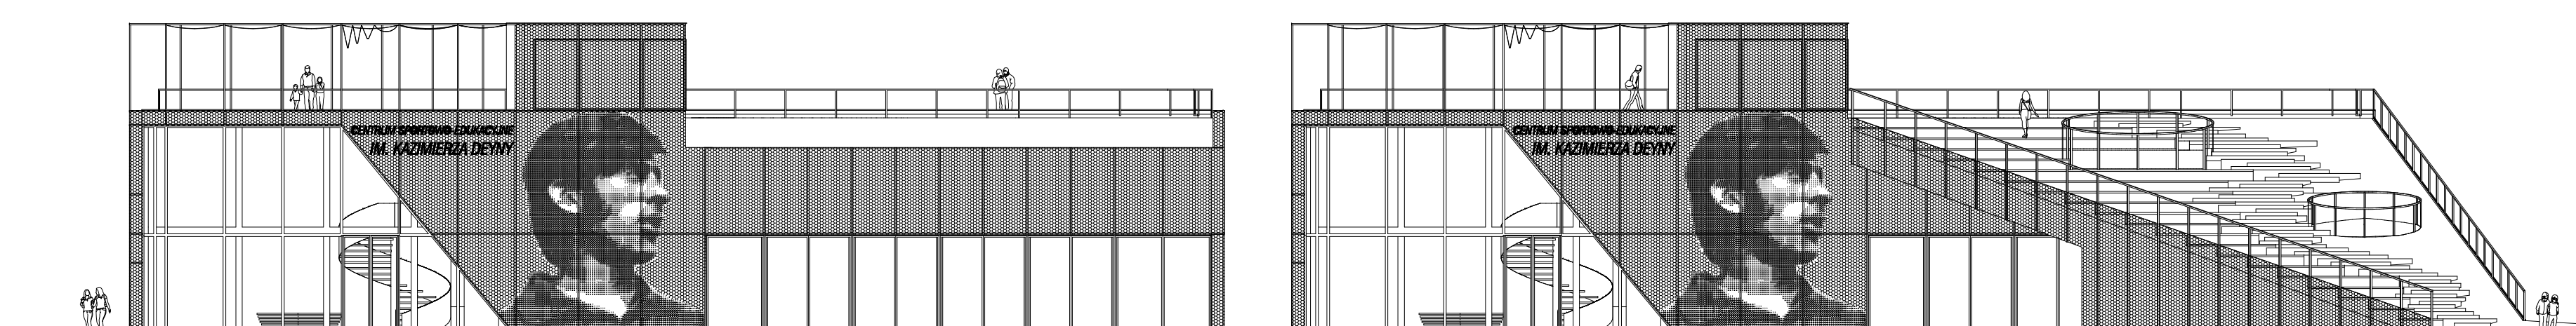

elewacja zachodnia 1:200

