

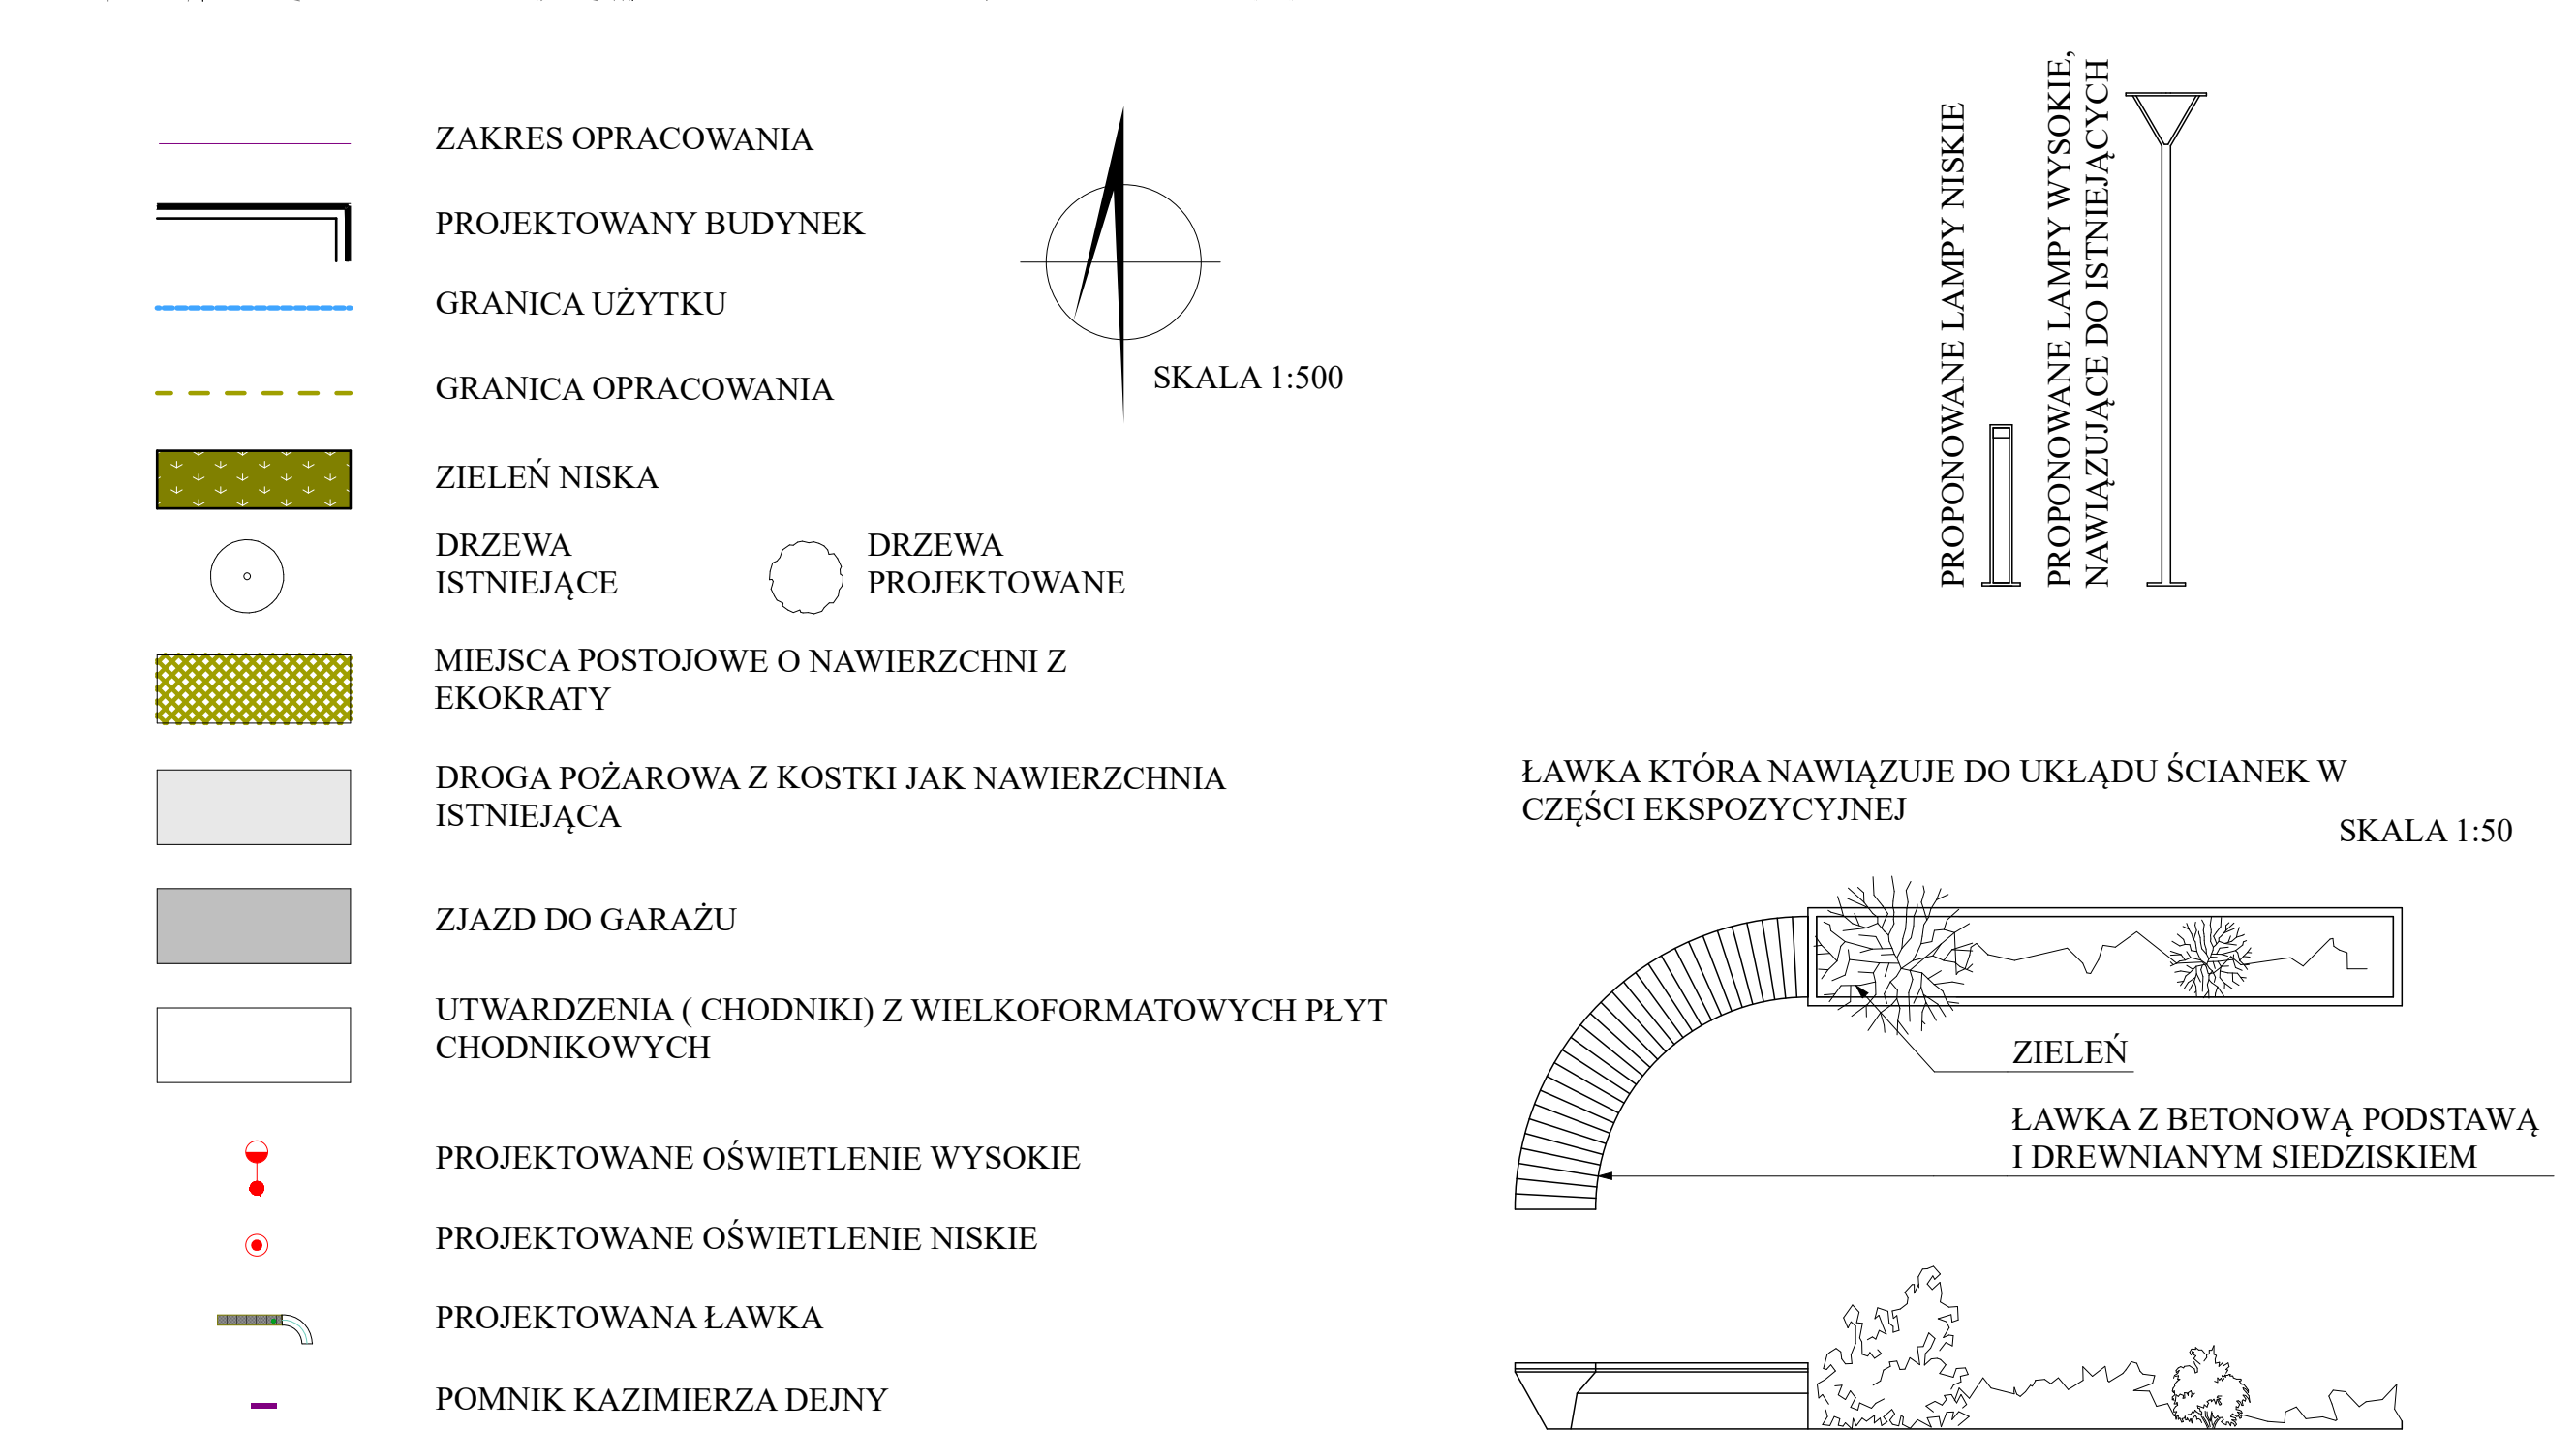


KONCEPCJA CENTRUM SPORTOWO-EDUKACYJNEGO im. KAZIMIERZA DEJNY w Starogardzie Gdańskim

254178

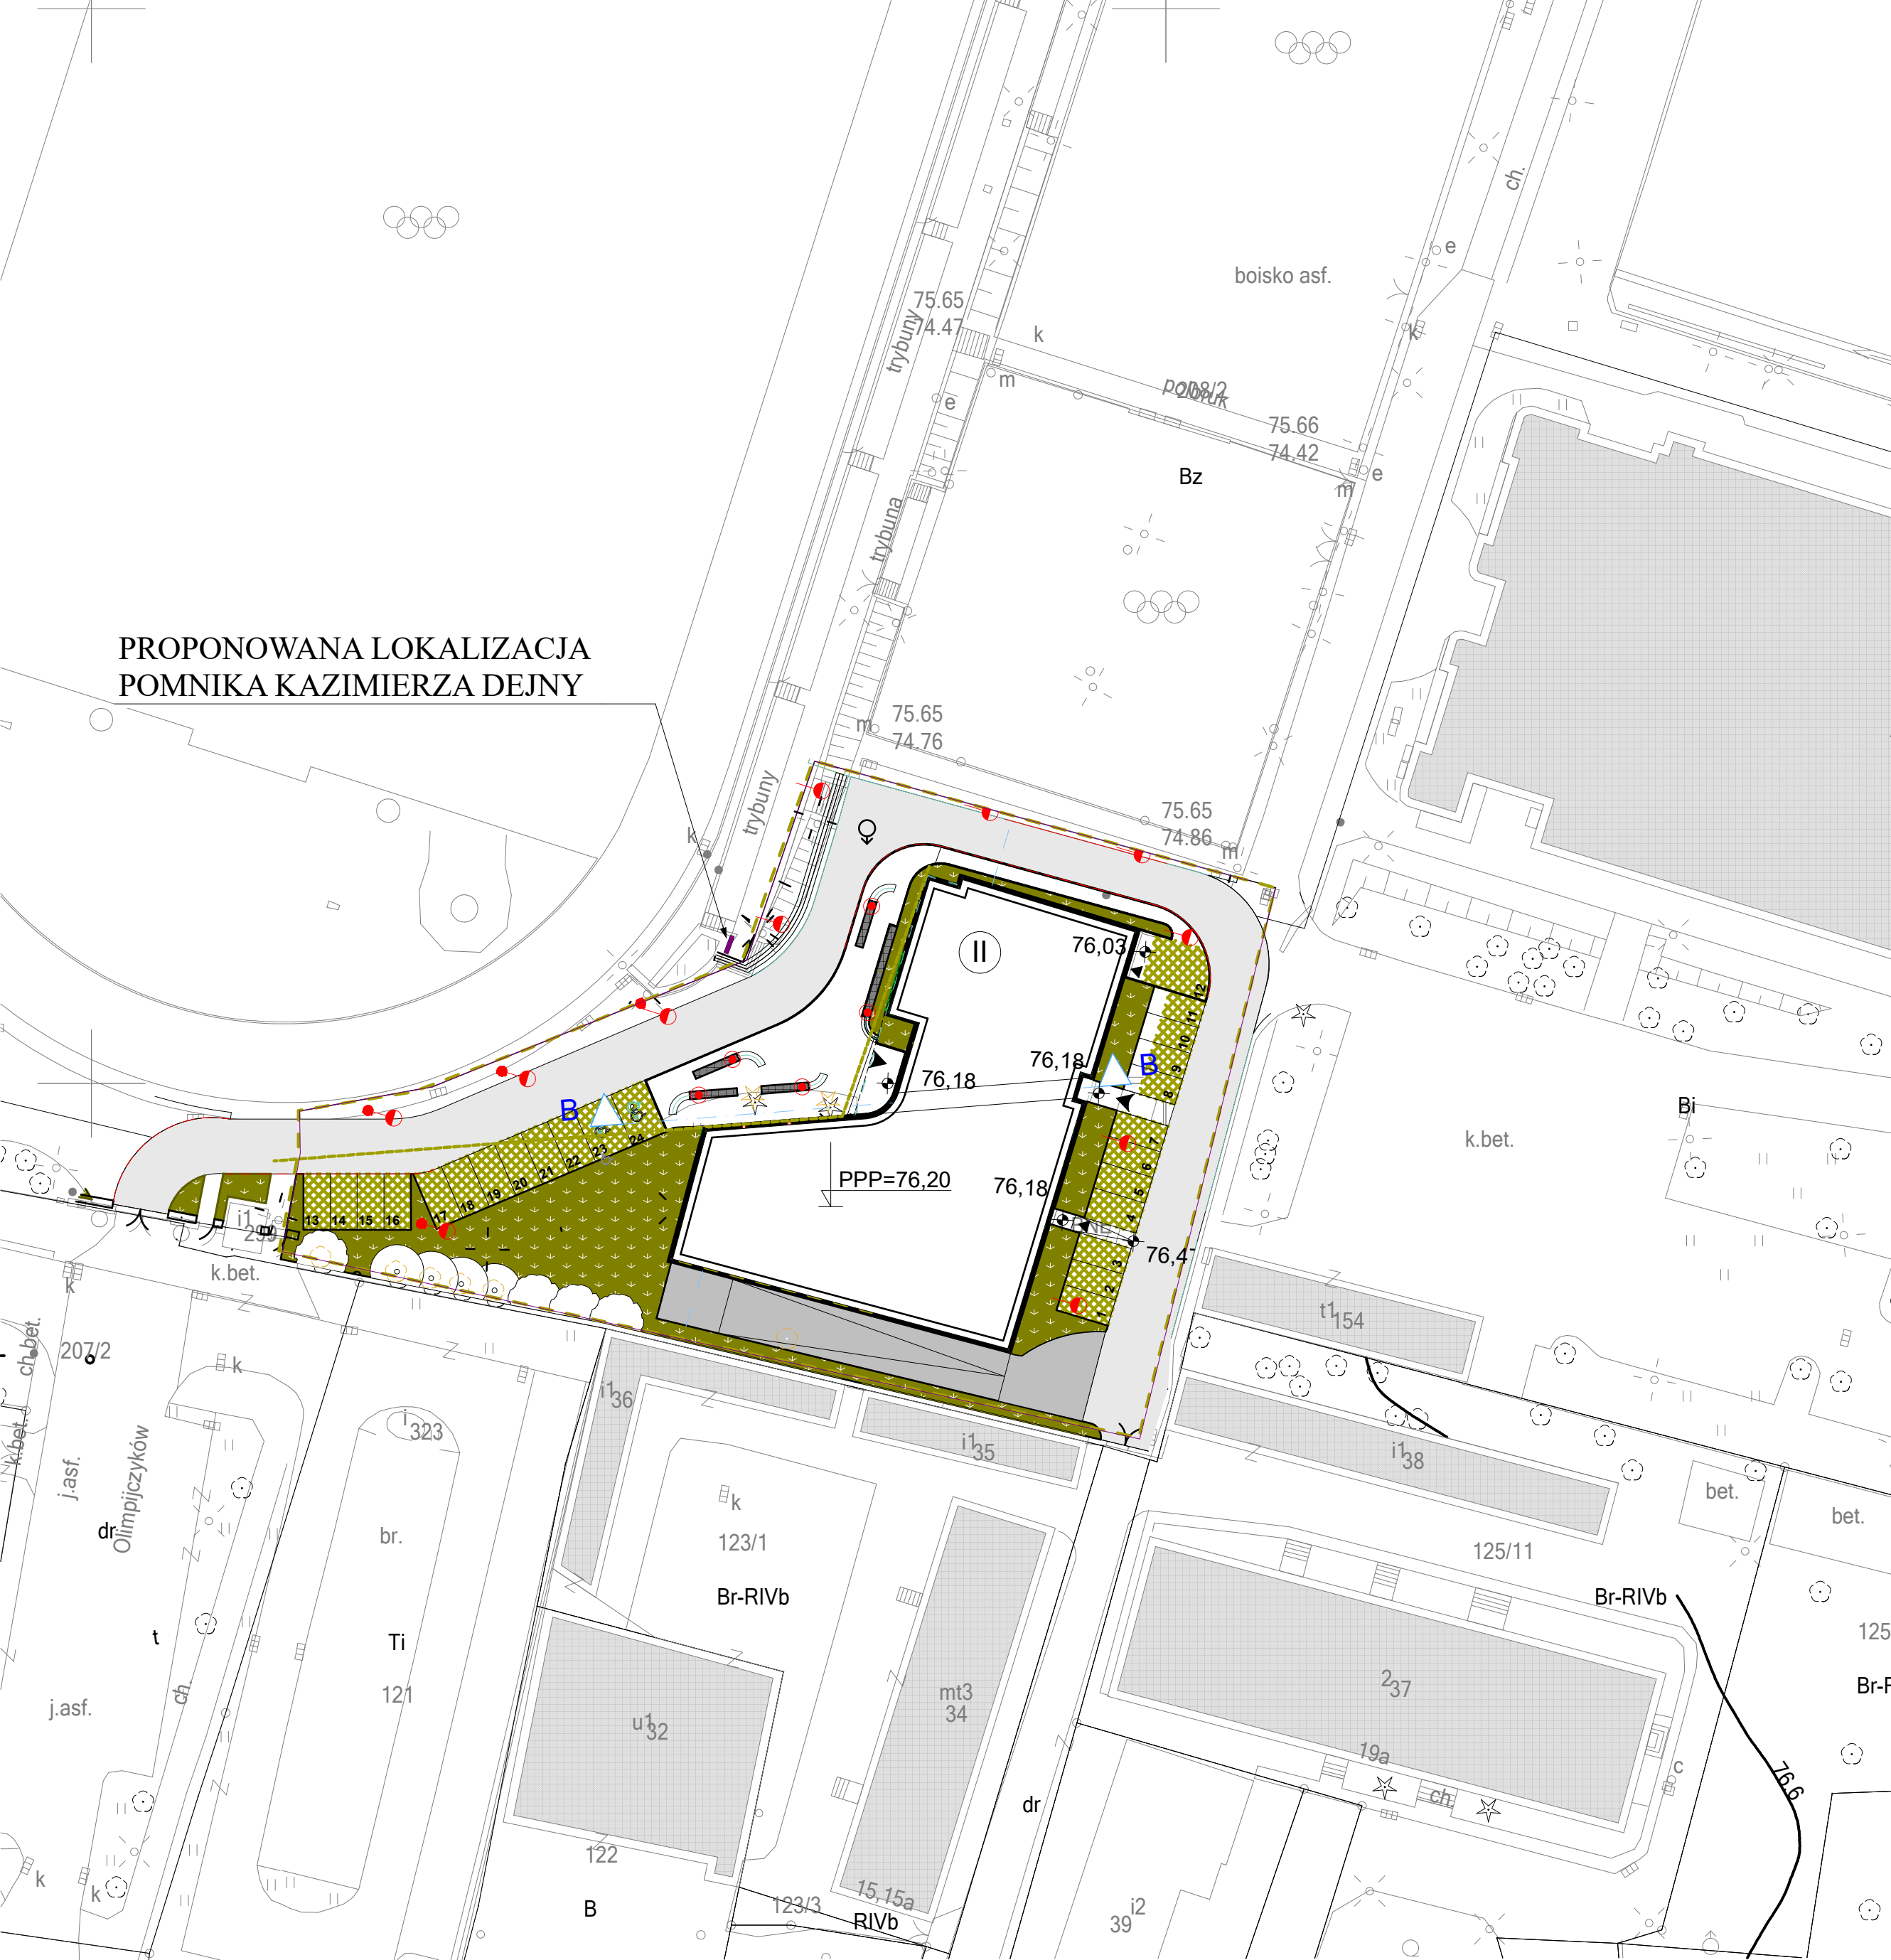


ELEWACJA
ZACHODNIA

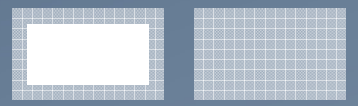

ELEWACJA
WSCHODNIA



ELEWACJA
PÓŁNOCNA

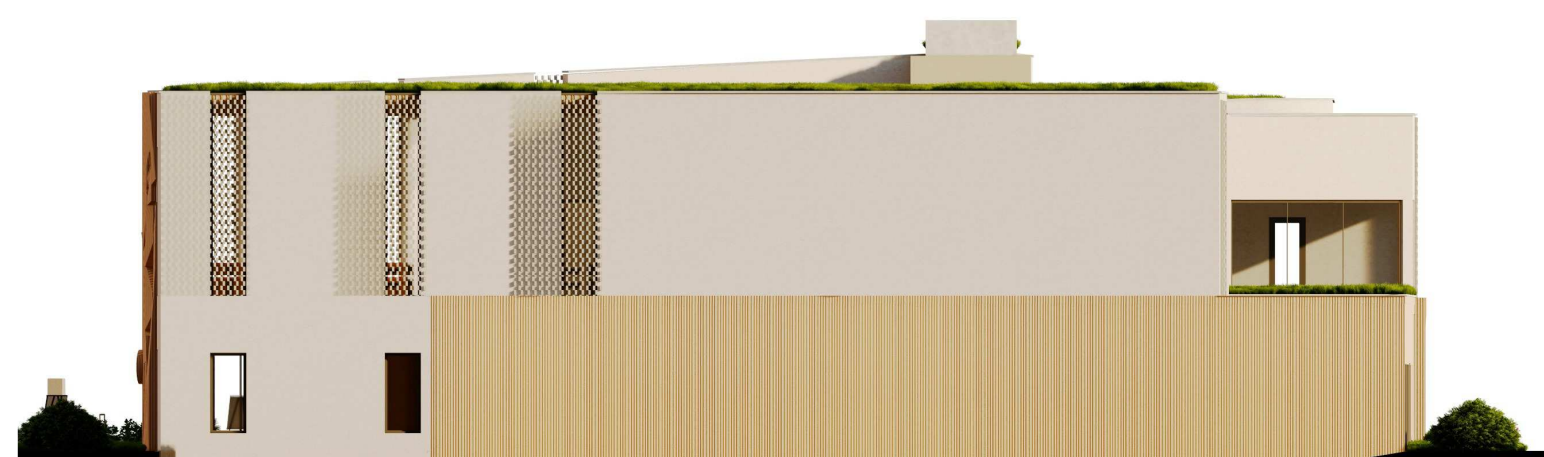

ELEWACJA
PÓŁUDNIOWA