


**TYMCZASOWA ORGANIZACJA RUCHU
NA CZAS PRZEBUDOWY SKRZYŻOWANIA
UL. KANAŁOWEJ Z UL. HALLERA
W STAROGARDZIE GDAŃSKIM
OBJAZD
SKRZYŻOWANIE UL. TCZEWSKIEJ Z
UL. KANAŁOWĄ**

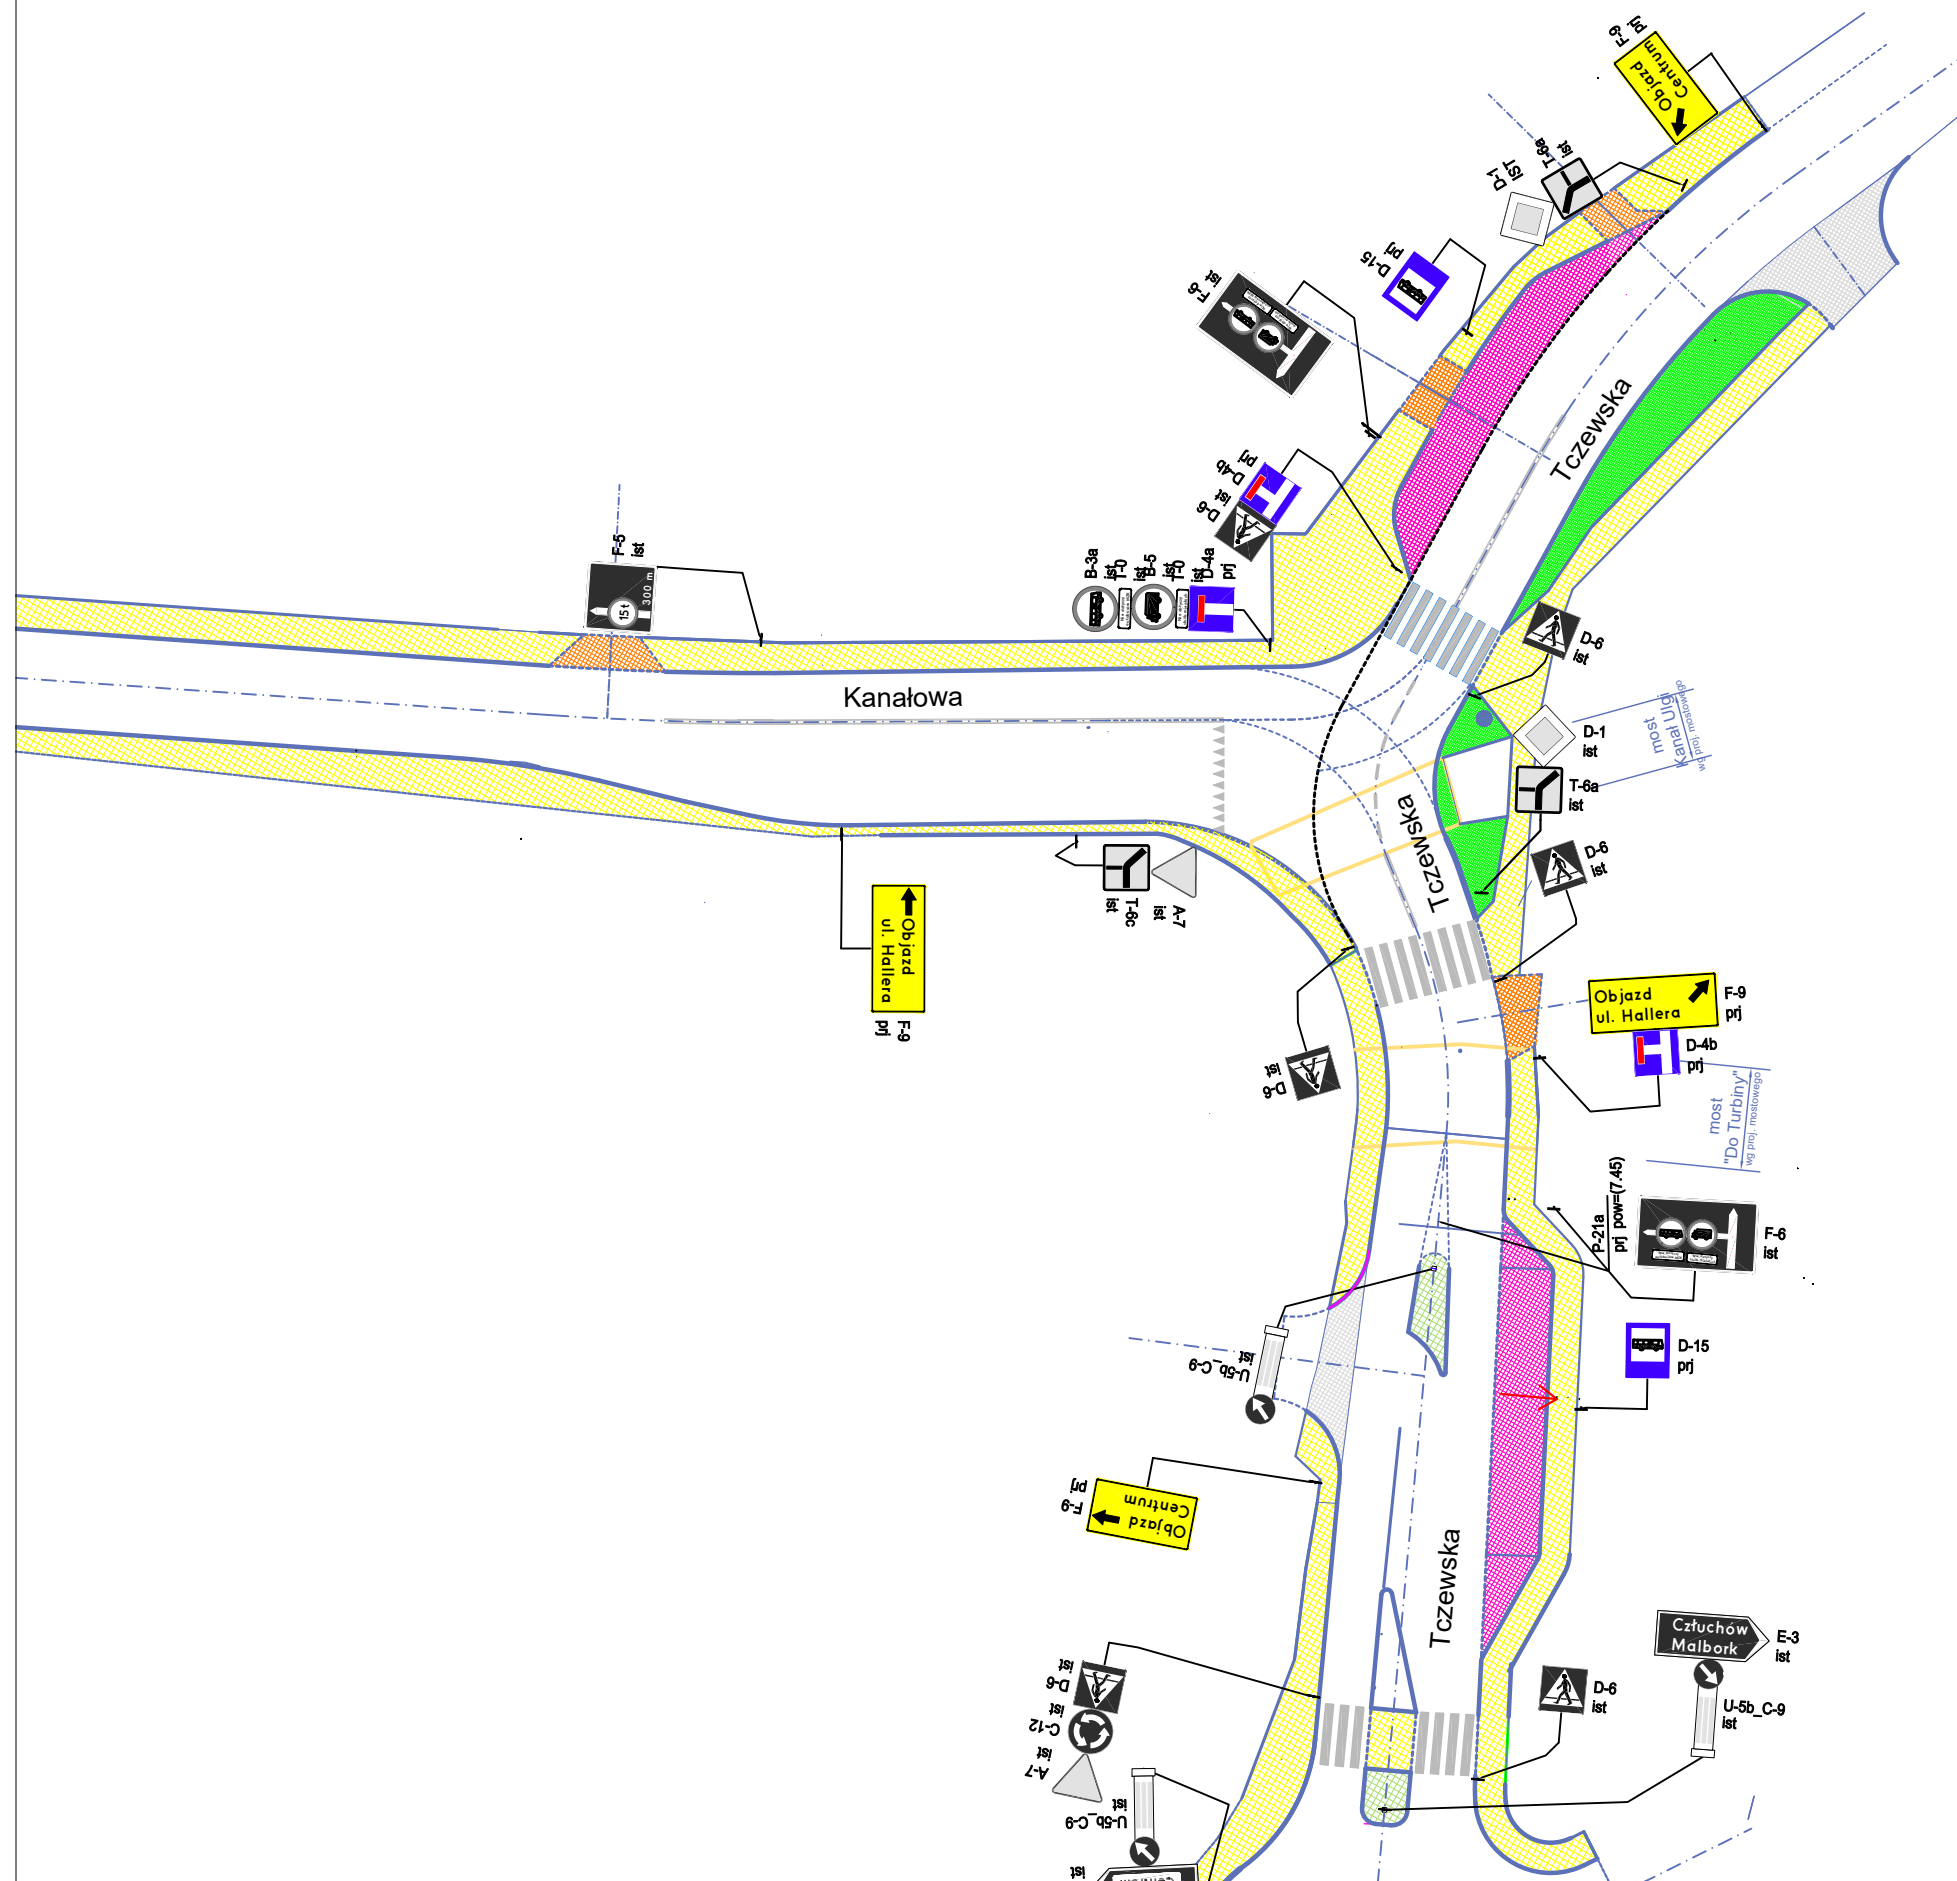

LEGENDA:

-  **A-7** istniejące oznakowanie pionowe
-  **A-14** projektowane oznakowanie pionowe

ZADANIE: Przebudowa skrzyżowania ul. Kanałowej z ul. Hallera w Starogardzie Gdańskim.		INWESTOR: Gmina Miejska Starogard Gdański ul.Gdańska 6 83-200 Starogard Gdański	
OBIEKT: Ulica Tczewska i ul. Kanałowa w Starogardzie Gdańskim.		NAZWA RYSUNKU: Tymczasowa organizacja ruchu	
ZLECENIODAWCA: <i>Przedsiębiorstwo Budowy Dróg S.A. ul. Pomorska 26A 83-200 Starogard Gdański</i>		PROJEKTANT: Marcin Wojak	PODPIS: 
DATA: 12.2022	BRANŻA: Drogi, Organizacja ruchu	Rys. nr 4	SKALA: 1:500