RYS. nr 5

TYMCZASOWA ORGANIZACJA RUCHU NA CZAS PRZEBUDOWY SKRZYŻOWANIA UL. KANAŁOWEJ Z UL. HALLERA W STAROGARDZIE GDAŃSKIM

OBJAZD

SKRZYŻOWANIE UL. TCZEWSKIEJ Z UL. NORWIDA

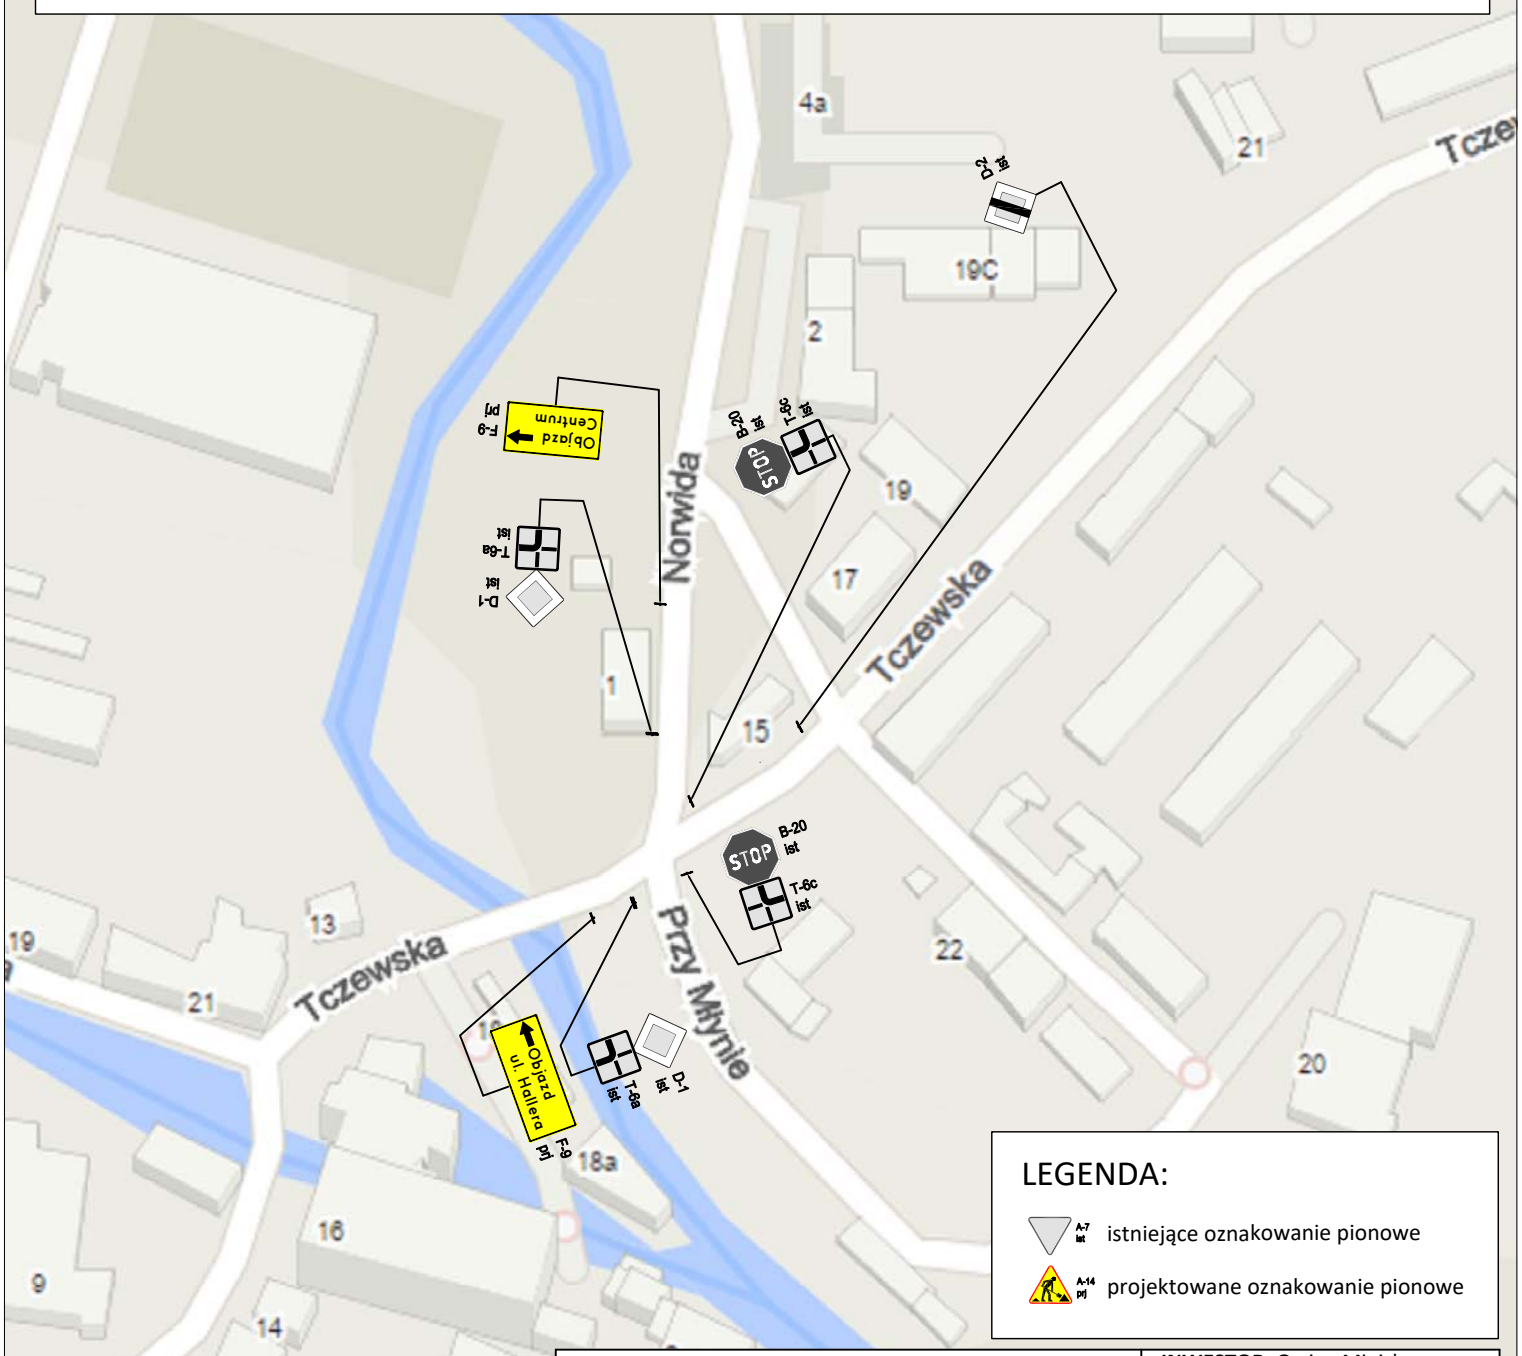

LEGENDA:

A-7 ist — istniejące oznakowanie pionowe

A-14 prj — projektowane oznakowanie pionowe

ZADANIE: Przebudowa skrzyżowania ul. Kanałowej z ul. Hallera w Starogardzie Gdańskim.		**INWESTOR:** Gmina Miejska Starogard Gdański ul.Gdańska 6 83-200 Starogard Gdański	
OBIEKT: Ulica Tczewska, ul. Norwida w Starogardzie Gdańskim.		**NAZWA RYSUNKU:** Tymczasowa organizacja ruchu	
ZLECENIODAWCA: *Przedsiębiorstwo Budowy Dróg S.A.* *ul. Pomorska 26A* *83-200 Starogard Gdański*		**PROJEKTANT:** Marcin Wojak	**PODPIS:**
DATA: 12.2022	**BRANŻA:** Drogi, Organizacja ruchu	**Rys. nr 5**	**SKALA: skażona**