


**TYMCZASOWA ORGANIZACJA RUCHU**  
 na czas przebudowy ulicy Chojnickiej  
 na odcinku od ul. Krzywej do  
 ul. Lubichowskiej wraz z mostem  
 „Ceynowy” w Starogardzie Gdańskim  
**OBJAZD**  
**SKRZYŻOWANIE UL. SOBIESKIEGO**  
**Z UL. KOŚCIUSZKI**

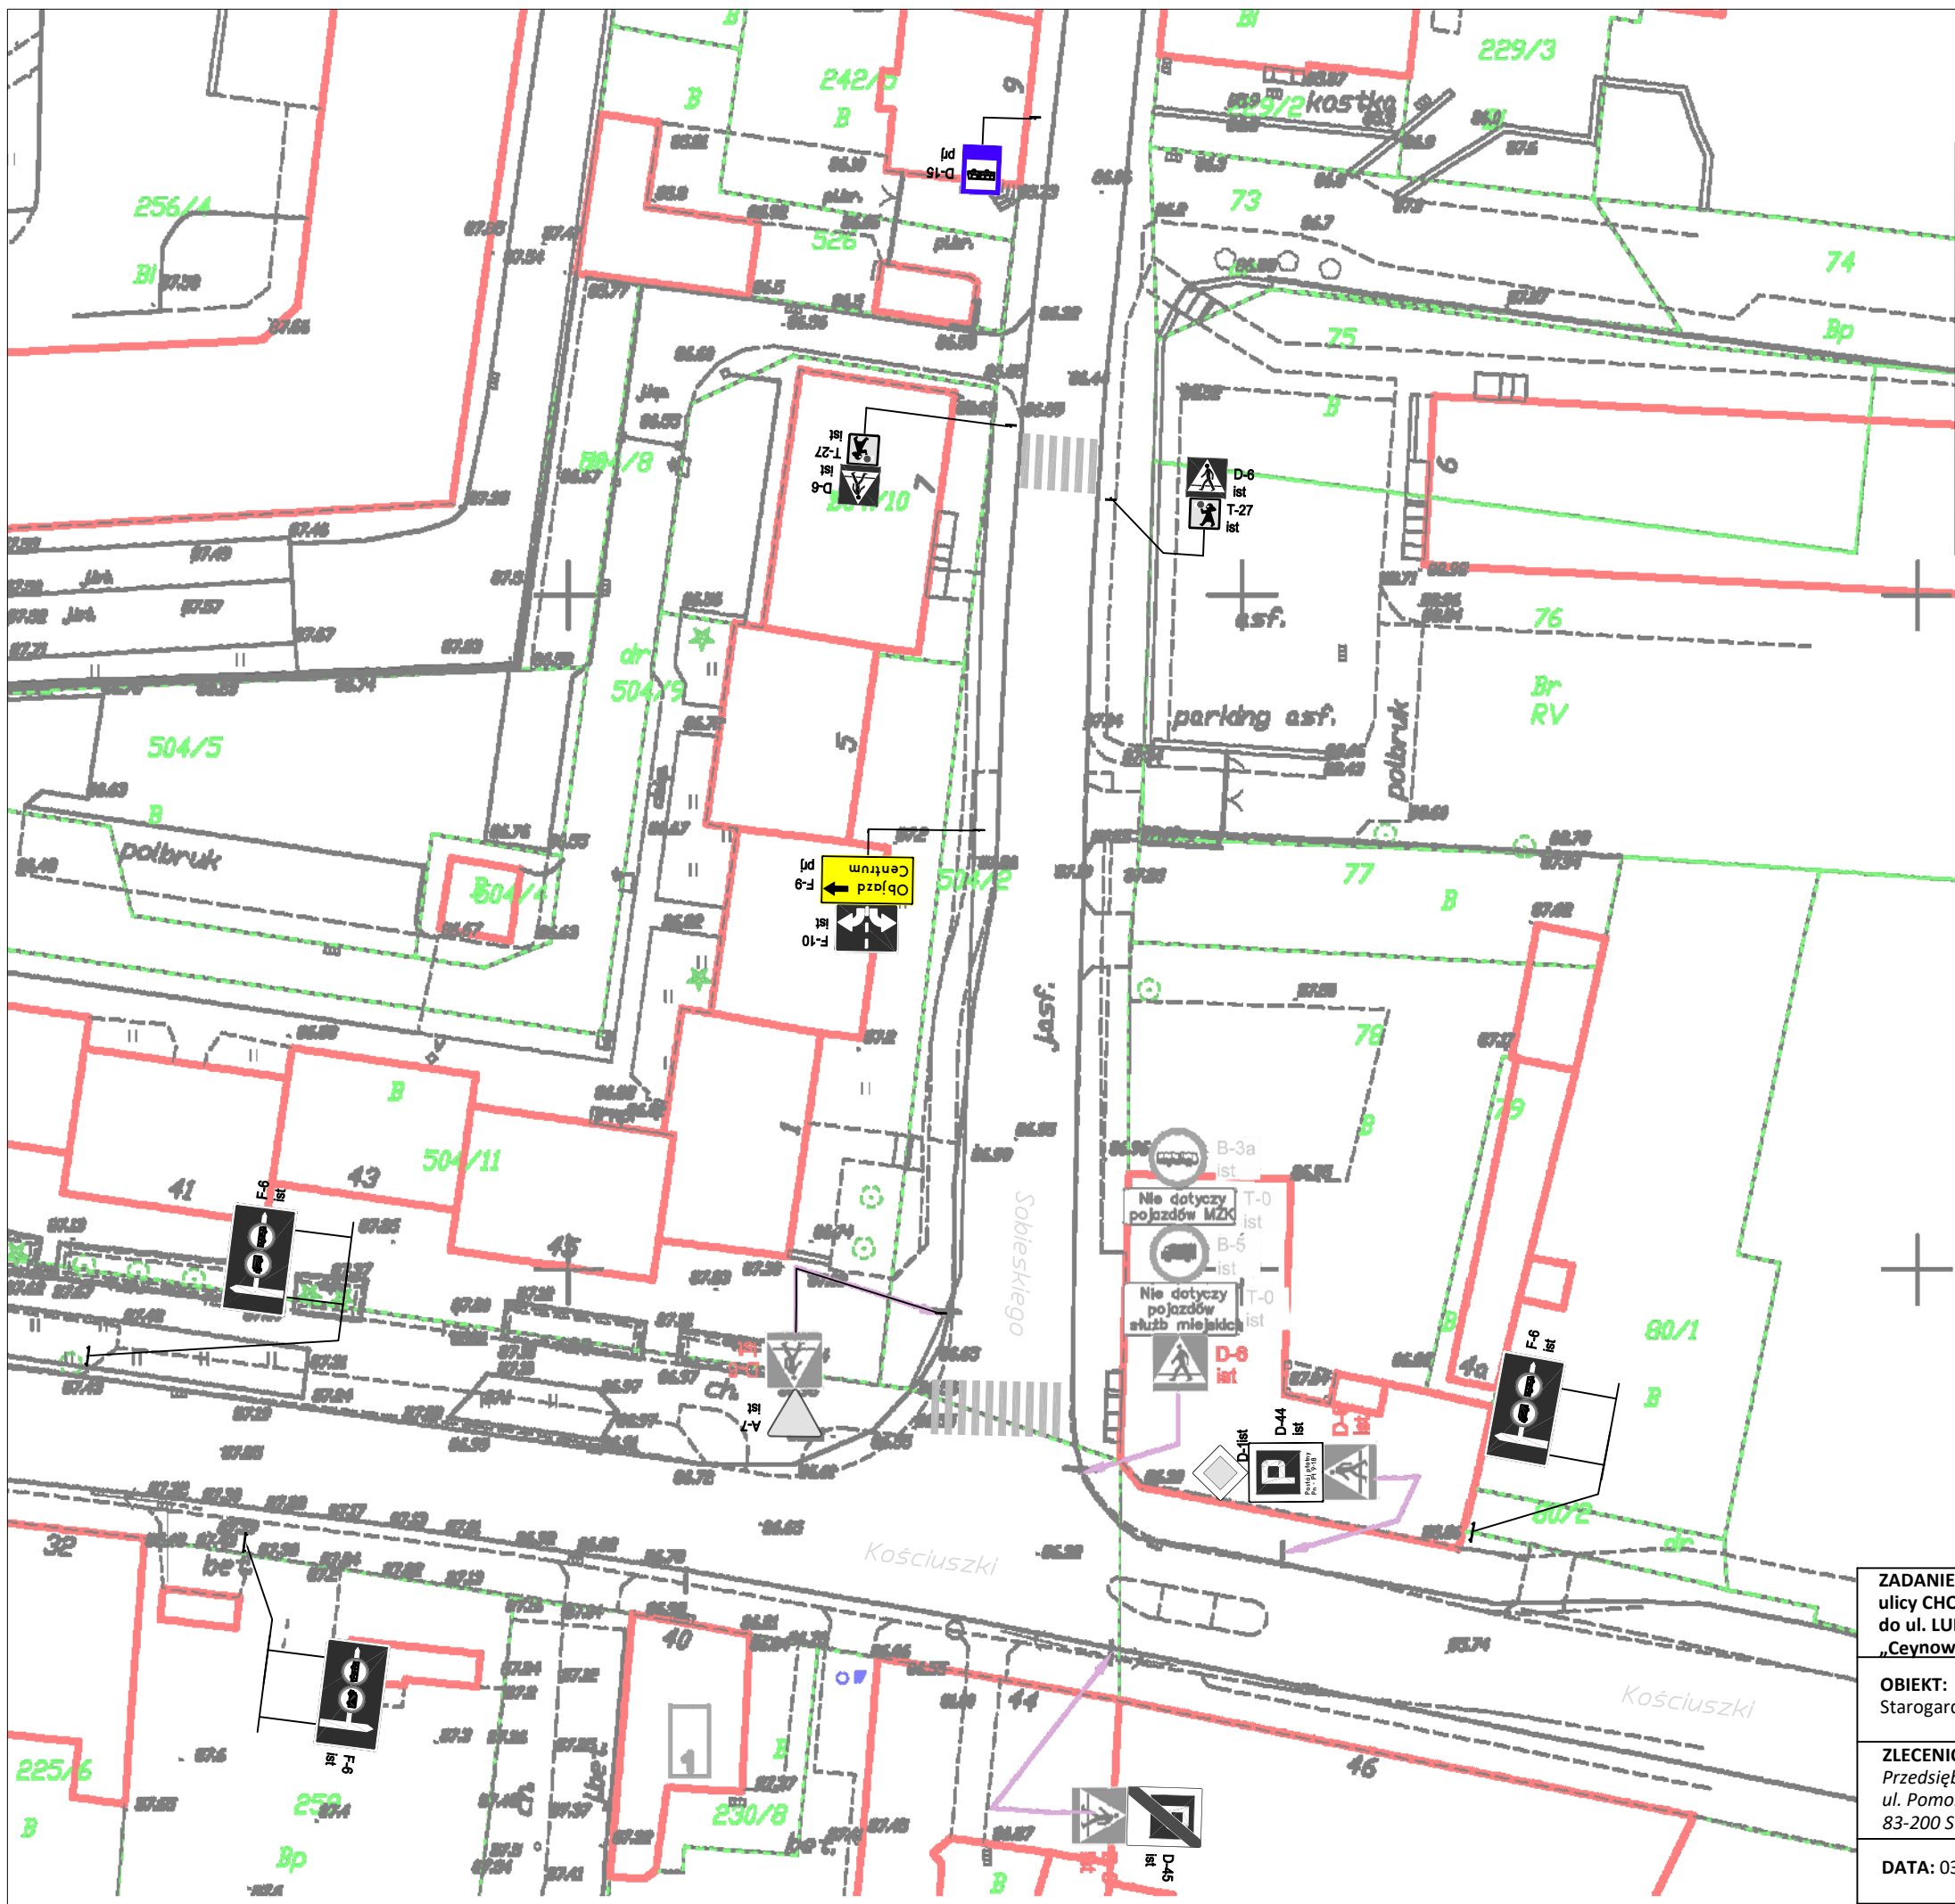

**LEGENDA:**

- strefa robót
- A7 ist. istniejące oznakowanie pionowe
- A14 projektowane oznakowanie pionowe
- A7 ist. istniejące oznakowanie pionowe do likwidacji
- istniejące oznakowanie poziome

<b>ZADANIE:</b> Przebudowa drogi gminnej klasy lokalnej - ulicy CHOJNICKIEJ nr 21186G na odcinku od ul. KRZYWEJ do ul. LUBICHOWSKIEJ wraz ze schodami i mostem „Ceynowy” w Starogardzie Gdańskim		<b>INWESTOR:</b> Gmina Miejska Starogard Gdański ul. Gdańska 6 83-200 Starogard Gdański	
<b>OBIEKT:</b> Ulica Sobieskiego i ul. Kościuszki w Starogardzie Gdańskim.		<b>NAZWA RYSUNKU:</b> Tymczasowa organizacja ruchu	
<b>ZLECENIODAWCA:</b> Przedsiębiorstwo Budowy Dróg S.A. ul. Pomorska 26A 83-200 Starogard Gdański		<b>PROJEKTANT:</b> Marcin Wojak	<b>PODPIS:</b> 
<b>DATA:</b> 03.2023	<b>BRANŻA:</b> Drogi, Organizacja ruchu	<b>Rys. nr 5</b>	<b>SKALA:</b> 1:500