


# Budowa ul. Kopicza w Starogardzie Gdańskim

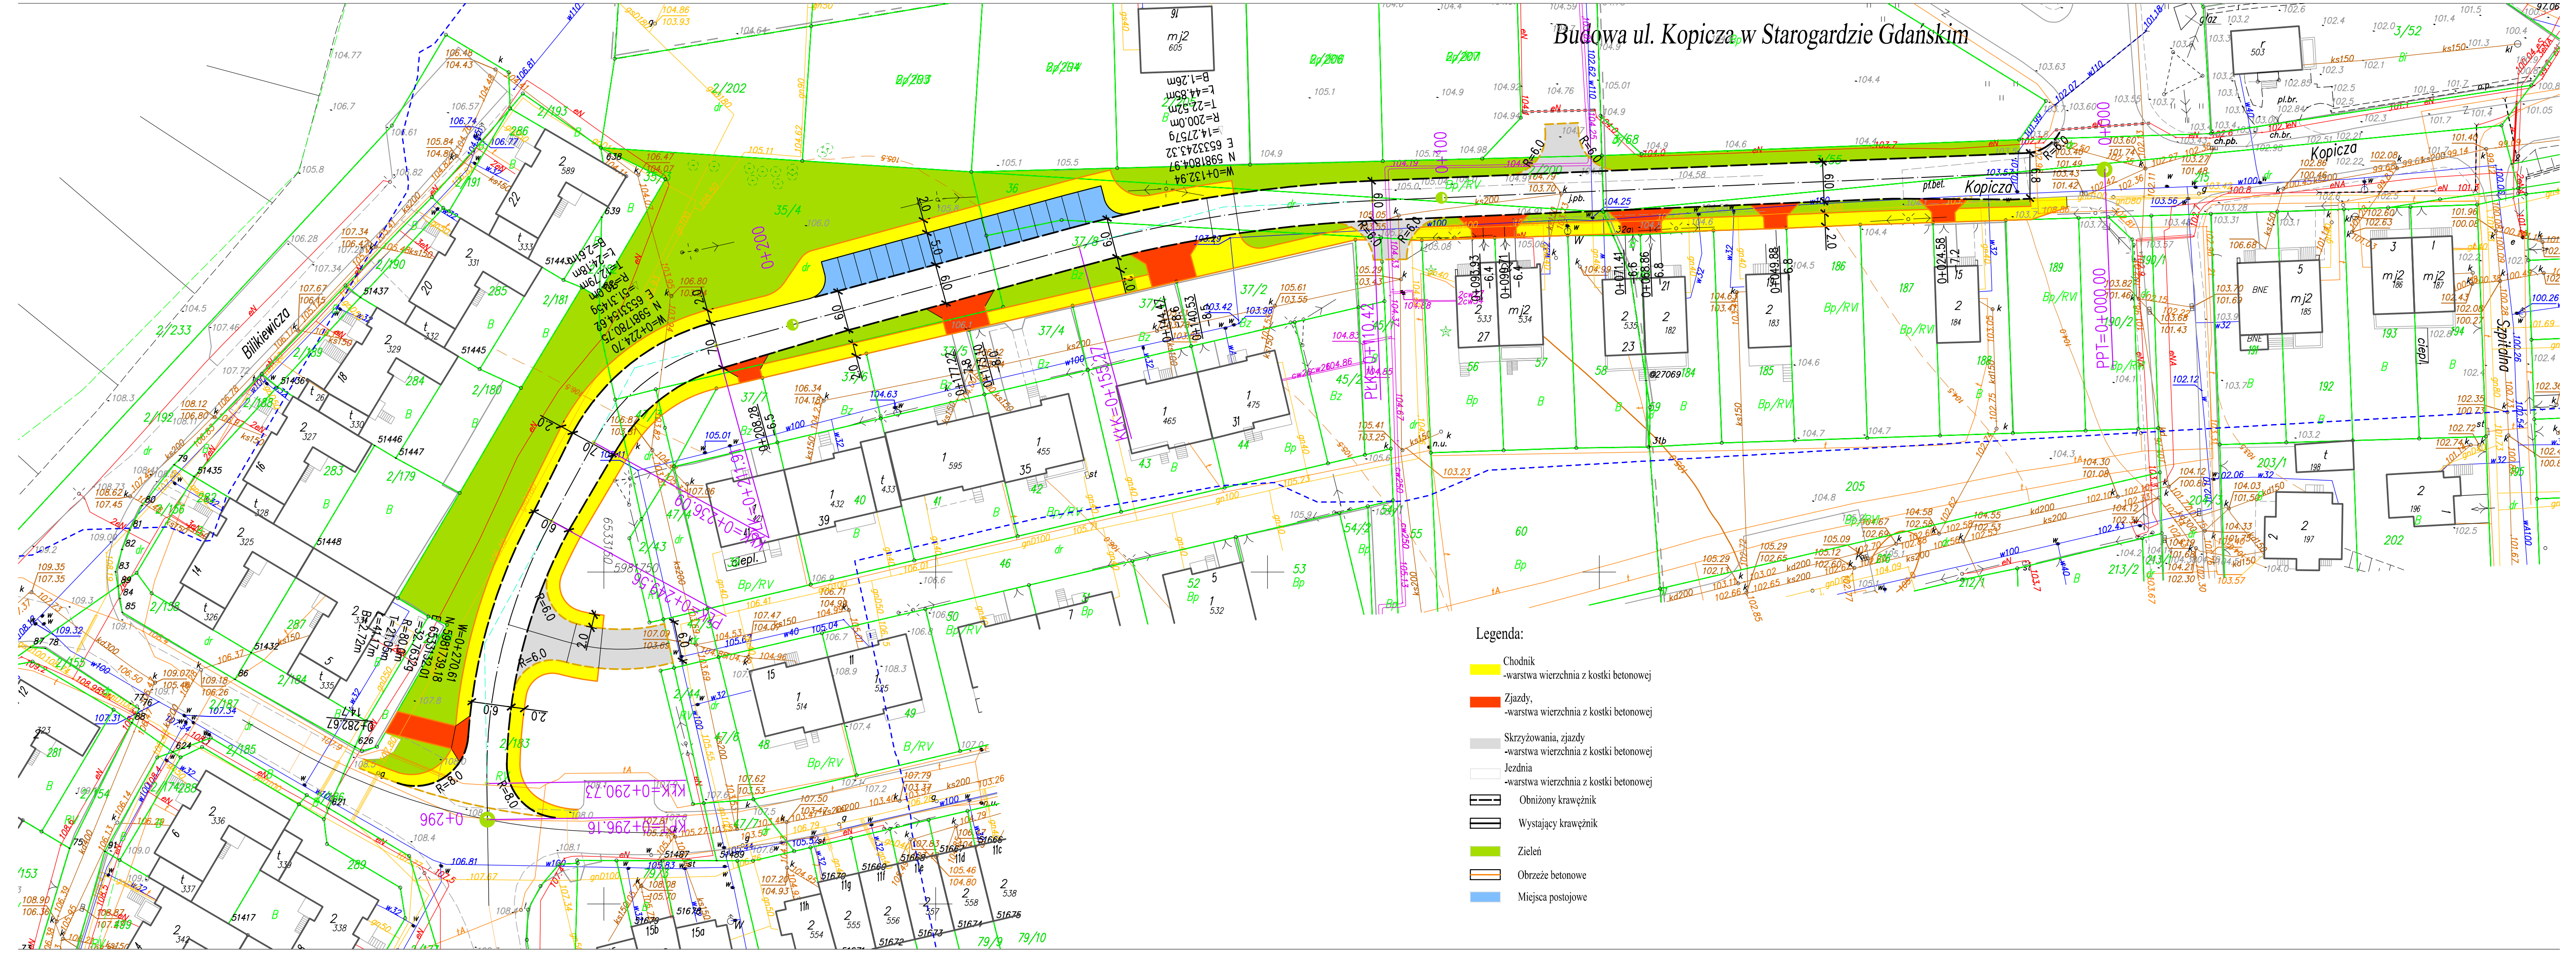

- Legenda:**
- Chodnik  
-warstwa wierzchnia z kostki betonowej
  - Zjazdy  
-warstwa wierzchnia z kostki betonowej
  - Skrzyżowania, zjazdy  
-warstwa wierzchnia z kostki betonowej
  - Jezdnie  
-warstwa wierzchnia z kostki betonowej
  - Obniżony krawężnik
  - Wystający krawężnik
  - Zielen
  - Obrzeże betonowe
  - Miejsca postojowe