


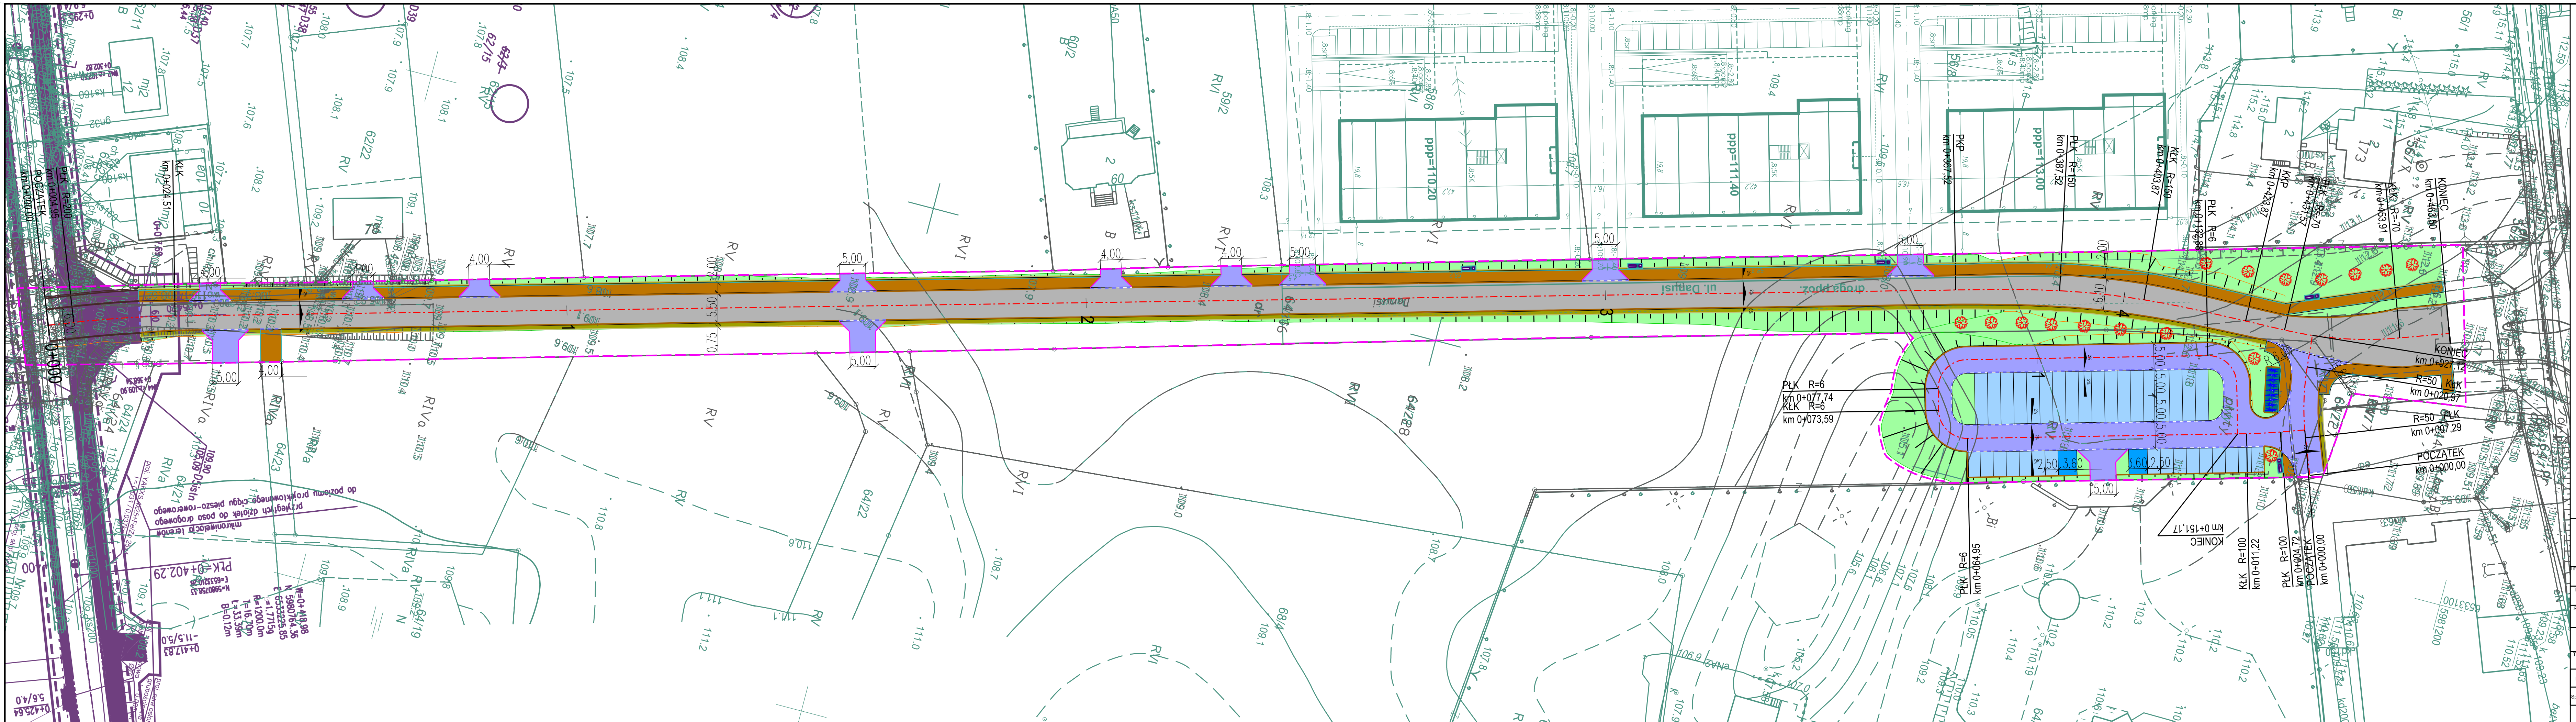

Jezdnia - nawierzchnia bitumiczna

Jezdnia - nawierzchnia kostka bet. garbitowa

Miejsca postojowe dla niepełnosprawnych
kostka szara/malowana na niebiesko

Miejsca postojowe - kostka bet. szara

Chodnik - kostka betonowa szara

Miejsca dla rowerów

Zielen - kwitna łąka

Mala architektura

Krawężnik

Krawężnik najazdowy

Obrzeże

Opornik

Nasadzenia

Linie określające teren niezbędny dla obiektów budowlanych:

0-57/1

nr ewidencyjny działki na której zlokalizowana jest inwestycja

istniejące granice działek

zakres inwestycji i jej obszar oddziaływania na środowisko

Oświadczam, że niniejszy projekt został wykonany na kopii mapy o treści zgodnej z oryginałem

PPID

PPID Mariusz Chyła
80-136 Gdańsk, ul. Kartuska 93/12
tel. 511 515 464
biuro@ppid.org.pl

Procesor:

Gmina Miejska Starogard Gdański
ul. Gdańska 6, 83-200 Starogard Gdański

Temat:

Budowa ul. Danusi wraz z infrastrukturą towarzyszącą

Studium wykonawczości

PROJEKT ARCHITEKTONICZNO-BUDOWLANY

Przedmiotowa inwestycja położona jest na następujących działkach:
obr. ewik. Starogard Gdański, dz. nr.: 642/1-642/8; 641/5

Twórca rysunku:

PLAN SYTUACYJNY - DROGA

Projektant:

mgr inż. Mariusz Chyła

Specjalność: Drogi

№ uprawnień: POM/0280/PWCG/11

Podpis:

Sprawdzający:

mgr inż. Remigiusz Krzyżwa

Specjalność: Drogi

№ uprawnień: POM/0115/PPOD/15

Podpis:

kwiecień 2022

DROGOWA

Skala:

1:500

Rysunek:

3.1