


TYMCZASOWA ORGANIZACJA RUCHU
NA CZAS PRZEBUDOWY SKRZYŻOWANIA
UL. KANAŁOWEJ Z UL. HALLERA
W STAROGARDZIE GDAŃSKIM
OBJAZD
SKRZYŻOWANIE UL. TCZEWSKIEJ Z
UL. SOBIESKIEGO ORAZ SKRZYŻOWANIE
UL. TCZEWSKIEJ Z UL. OWIDZKĄ

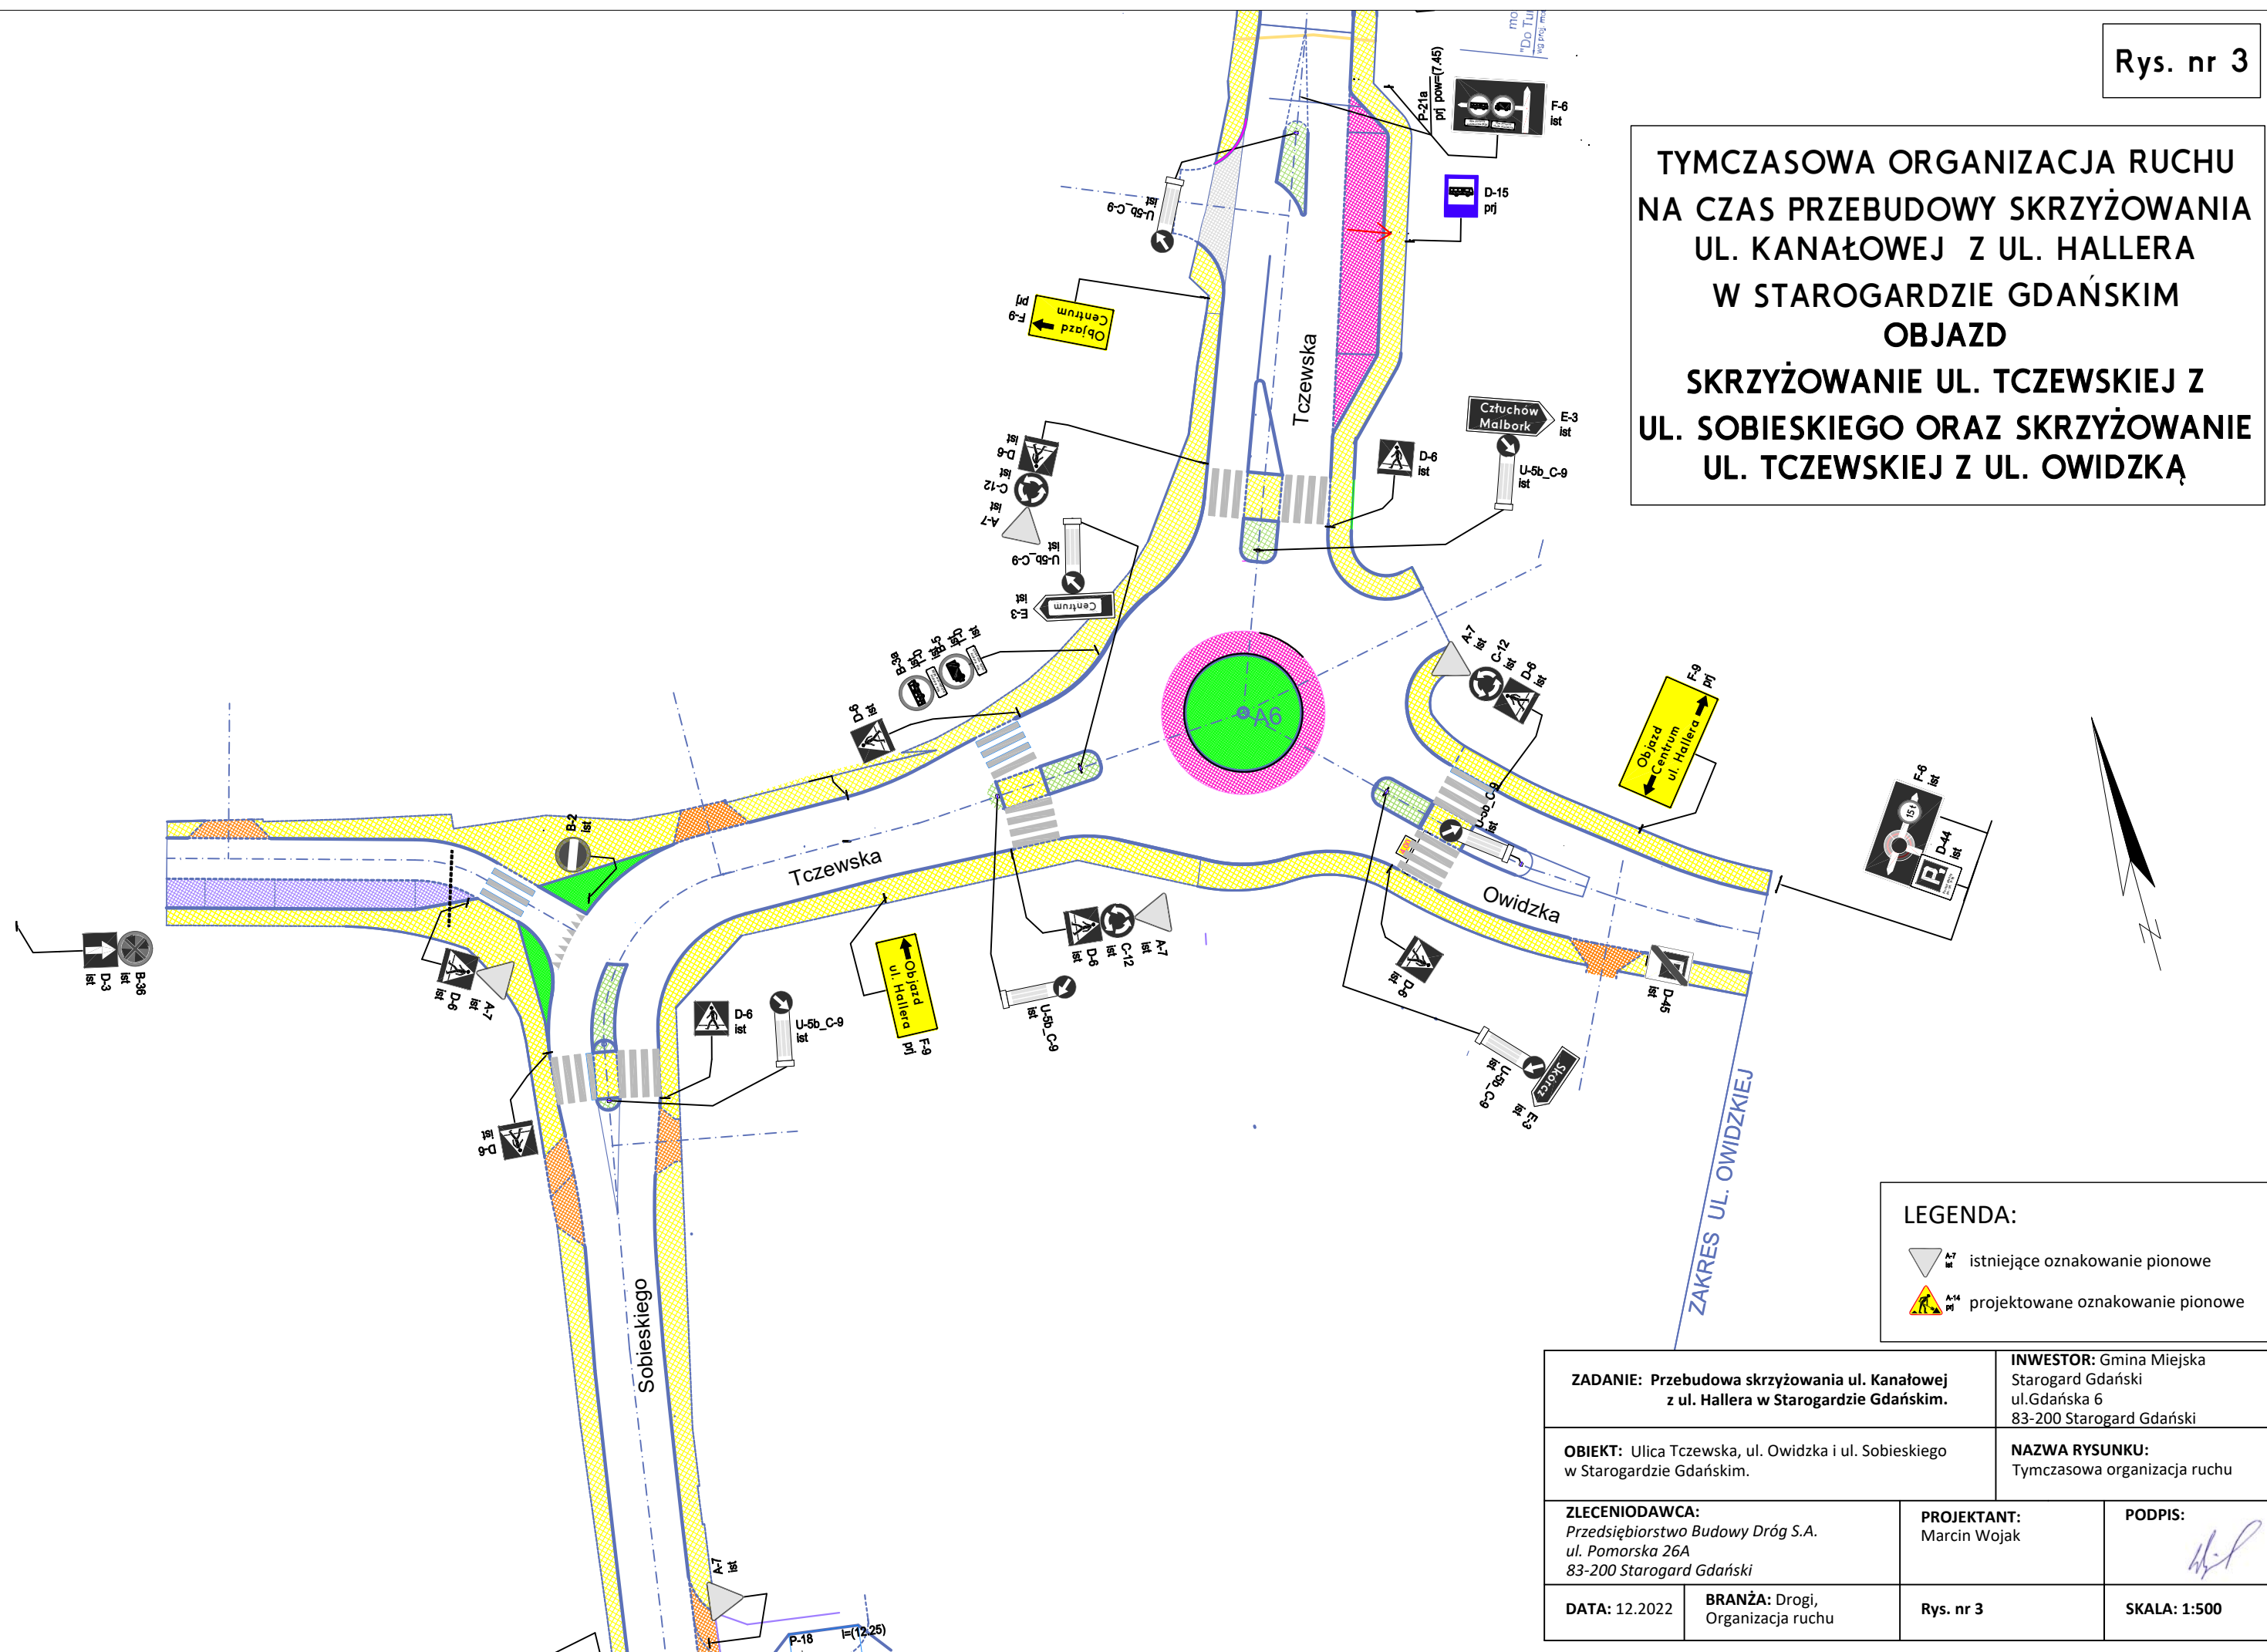

LEGENDA:

 ist. istniejące oznakowanie pionowe

 pl. projektowane oznakowanie pionowe

ZADANIE: Przebudowa skrzyżowania ul. Kanałowej z ul. Hallera w Starogardzie Gdańskim.		INWESTOR: Gmina Miejska Starogard Gdański ul.Gdańska 6 83-200 Starogard Gdański	
OBIEKT: Ulica Tczewska, ul. Owidzka i ul. Sobieskiego w Starogardzie Gdańskim.		NAZWA RYSUNKU: Tymczasowa organizacja ruchu	
ZLECENIODAWCA: Przedsiębiorstwo Budowy Dróg S.A. ul. Pomorska 26A 83-200 Starogard Gdański	PROJEKTANT: Marcin Wojak	PODPIS: 	
DATA: 12.2022	BRANŻA: Drogi, Organizacja ruchu	Rys. nr 3	SKALA: 1:500