


RYS. nr 6

TYMCZASOWA ORGANIZACJA RUCHU NA CZAS PRZEBUDOWY SKRZYŻOWANIA UL. KANAŁOWEJ Z UL. HALLERA W STAROGARDZIE GDAŃSKIM

OBJAZD

SKRZYŻOWANIE DK NR 22 (UL. MICKIEWICZA) Z UL. ZIELONĄ I UL. NORWIDA ORAZ SKRZYŻOWANIE DK NR 22 Z UL. TRAUGUTTA

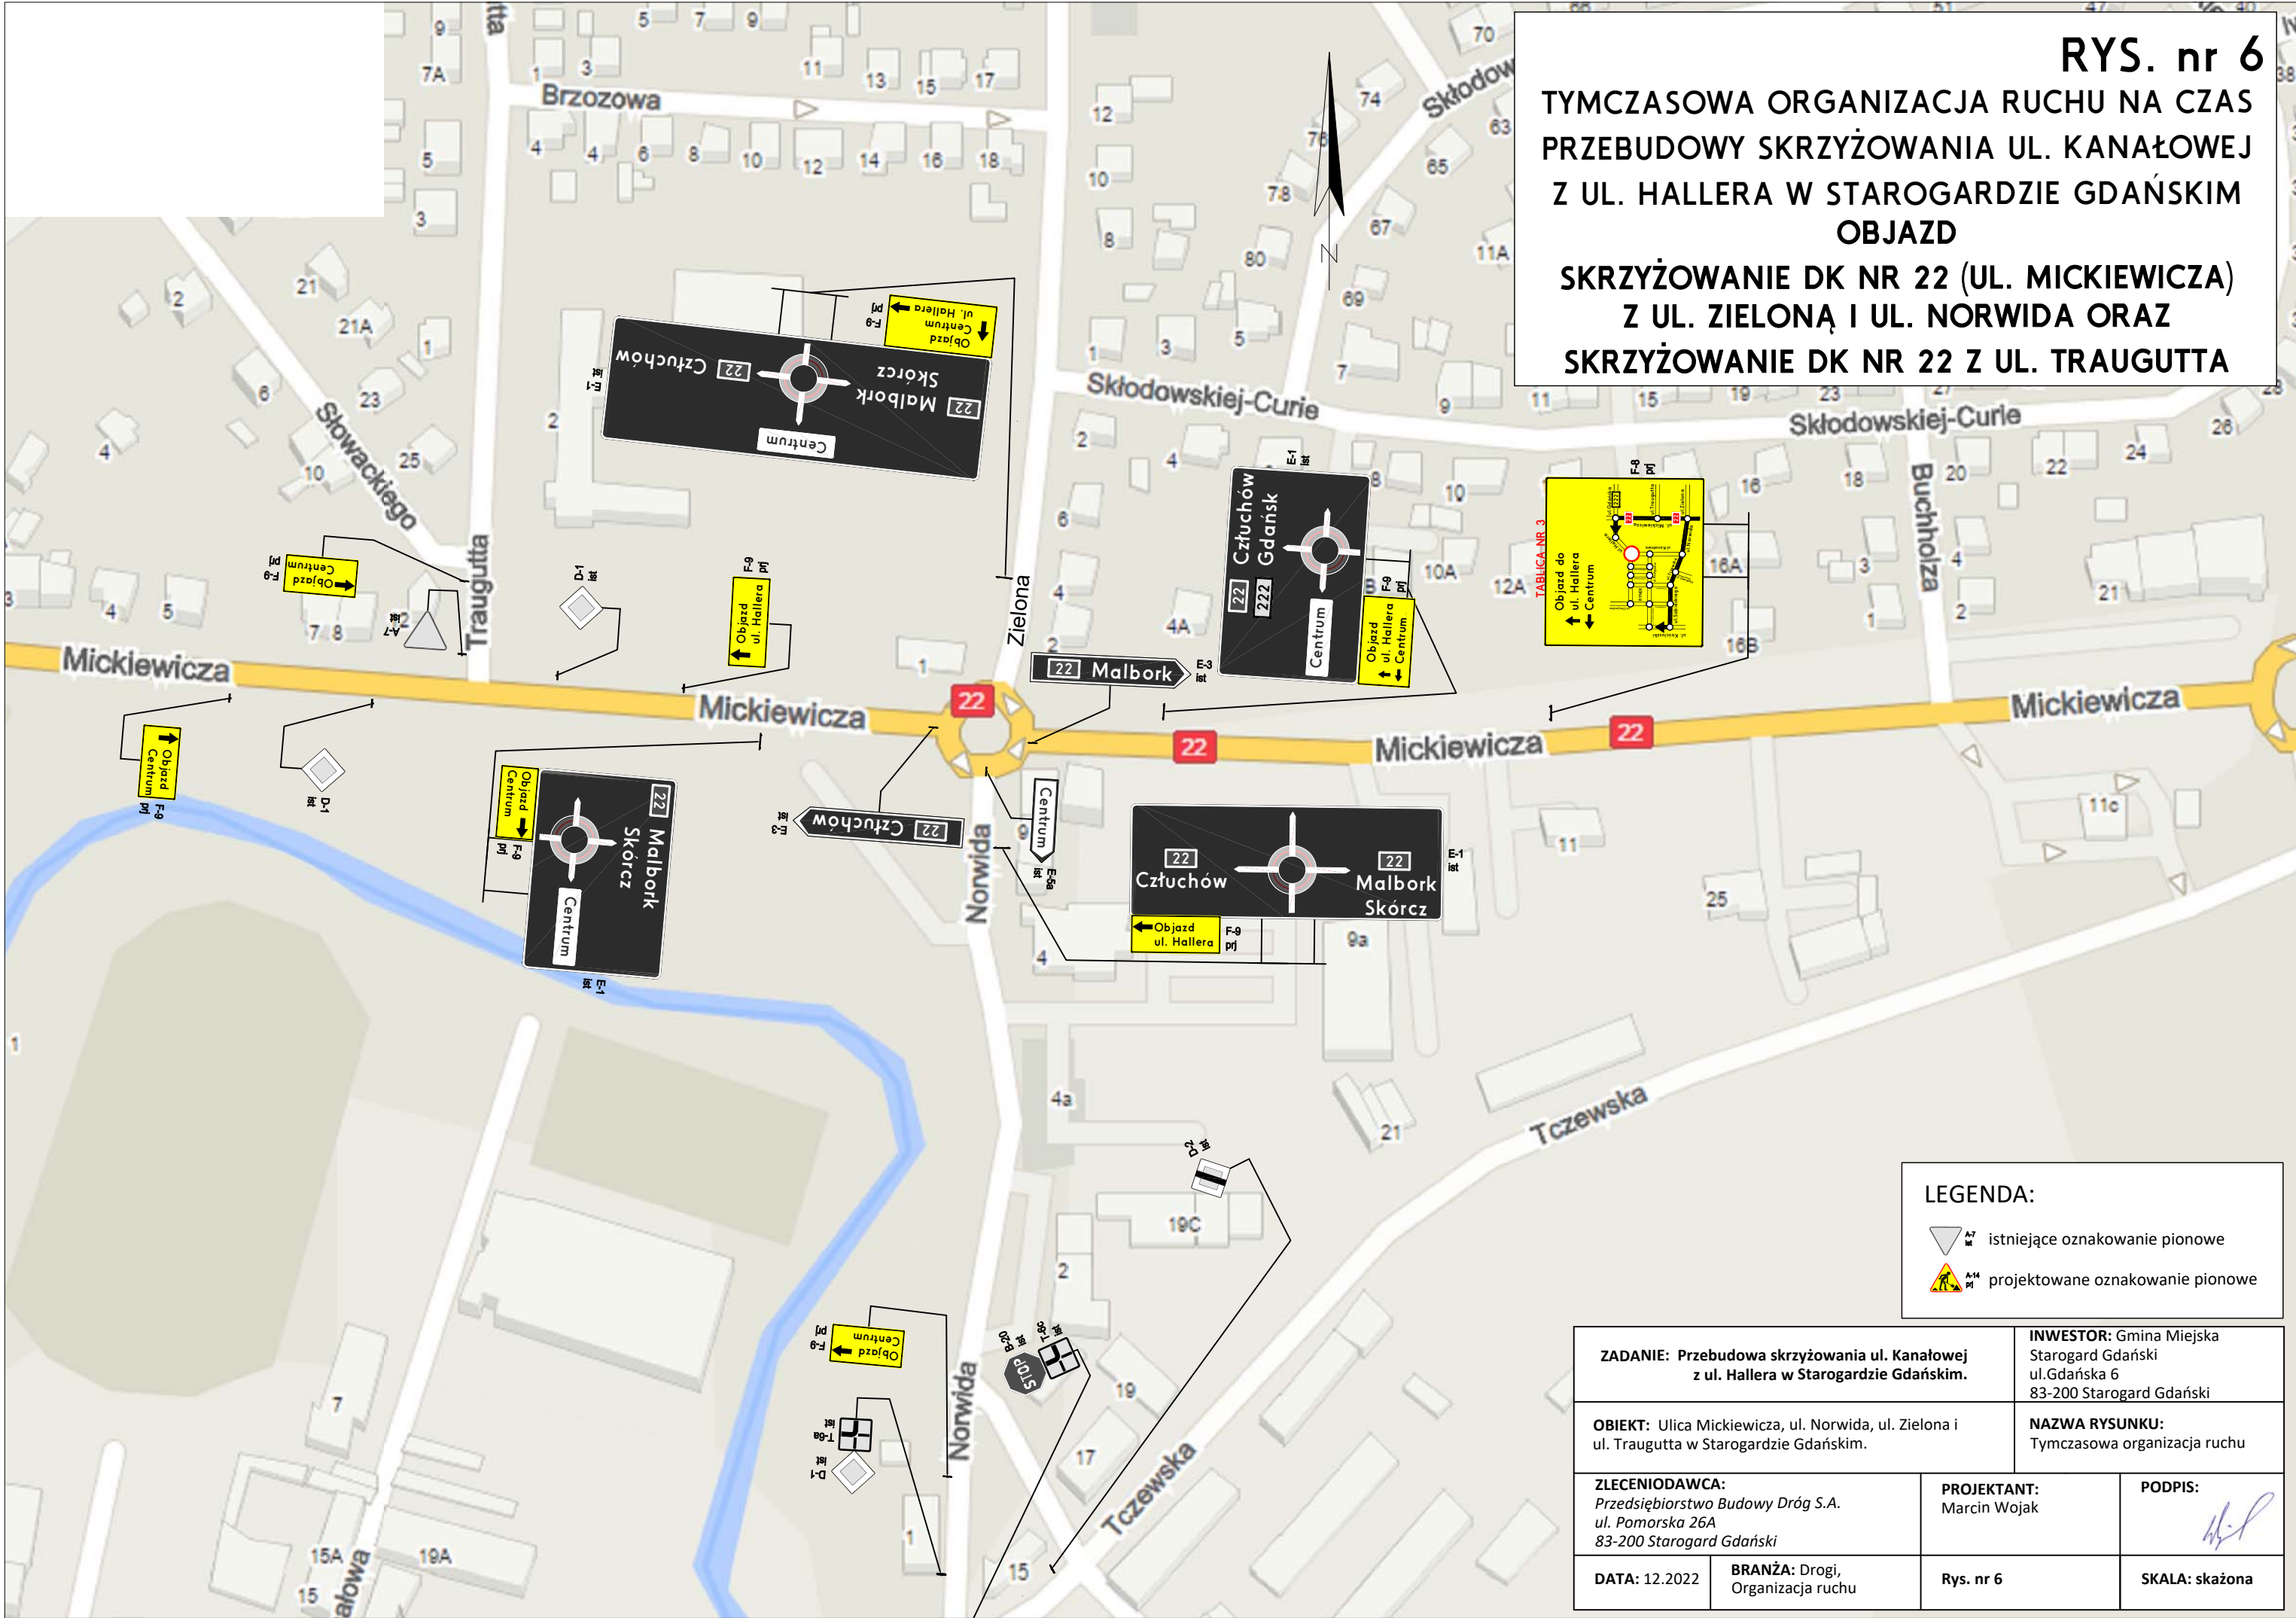

- LEGENDA:
-  istniejące oznakowanie pionowe
 -  projektowane oznakowanie pionowe

ZADANIE: Przebudowa skrzyżowania ul. Kanałowej z ul. Hallera w Starogardzie Gdańskim.		INWESTOR: Gmina Miejska Starogard Gdański ul.Gdańska 6 83-200 Starogard Gdański	
OBIEKT: Ulica Mickiewicza, ul. Norwida, ul. Zielona i ul. Traugutta w Starogardzie Gdańskim.		NAZWA RYSUNKU: Tymczasowa organizacja ruchu	
ZLECENIODAWCA: Przedsiębiorstwo Budowy Dróg S.A. ul. Pomorska 26A 83-200 Starogard Gdański		PROJEKTANT: Marcin Wojak	PODPIS: 
DATA: 12.2022	BRANŻA: Drogi, Organizacja ruchu	Rys. nr 6	SKALA: skażona