


**TYMCZASOWA ORGANIZACJA RUCHU**  
na czas przebudowy ulicy Chojnickiej  
na odcinku od ul. Krzywej do  
ul. Lubichowskiej wraz z mostem  
„Ceynowy” w Starogardzie Gdańskim

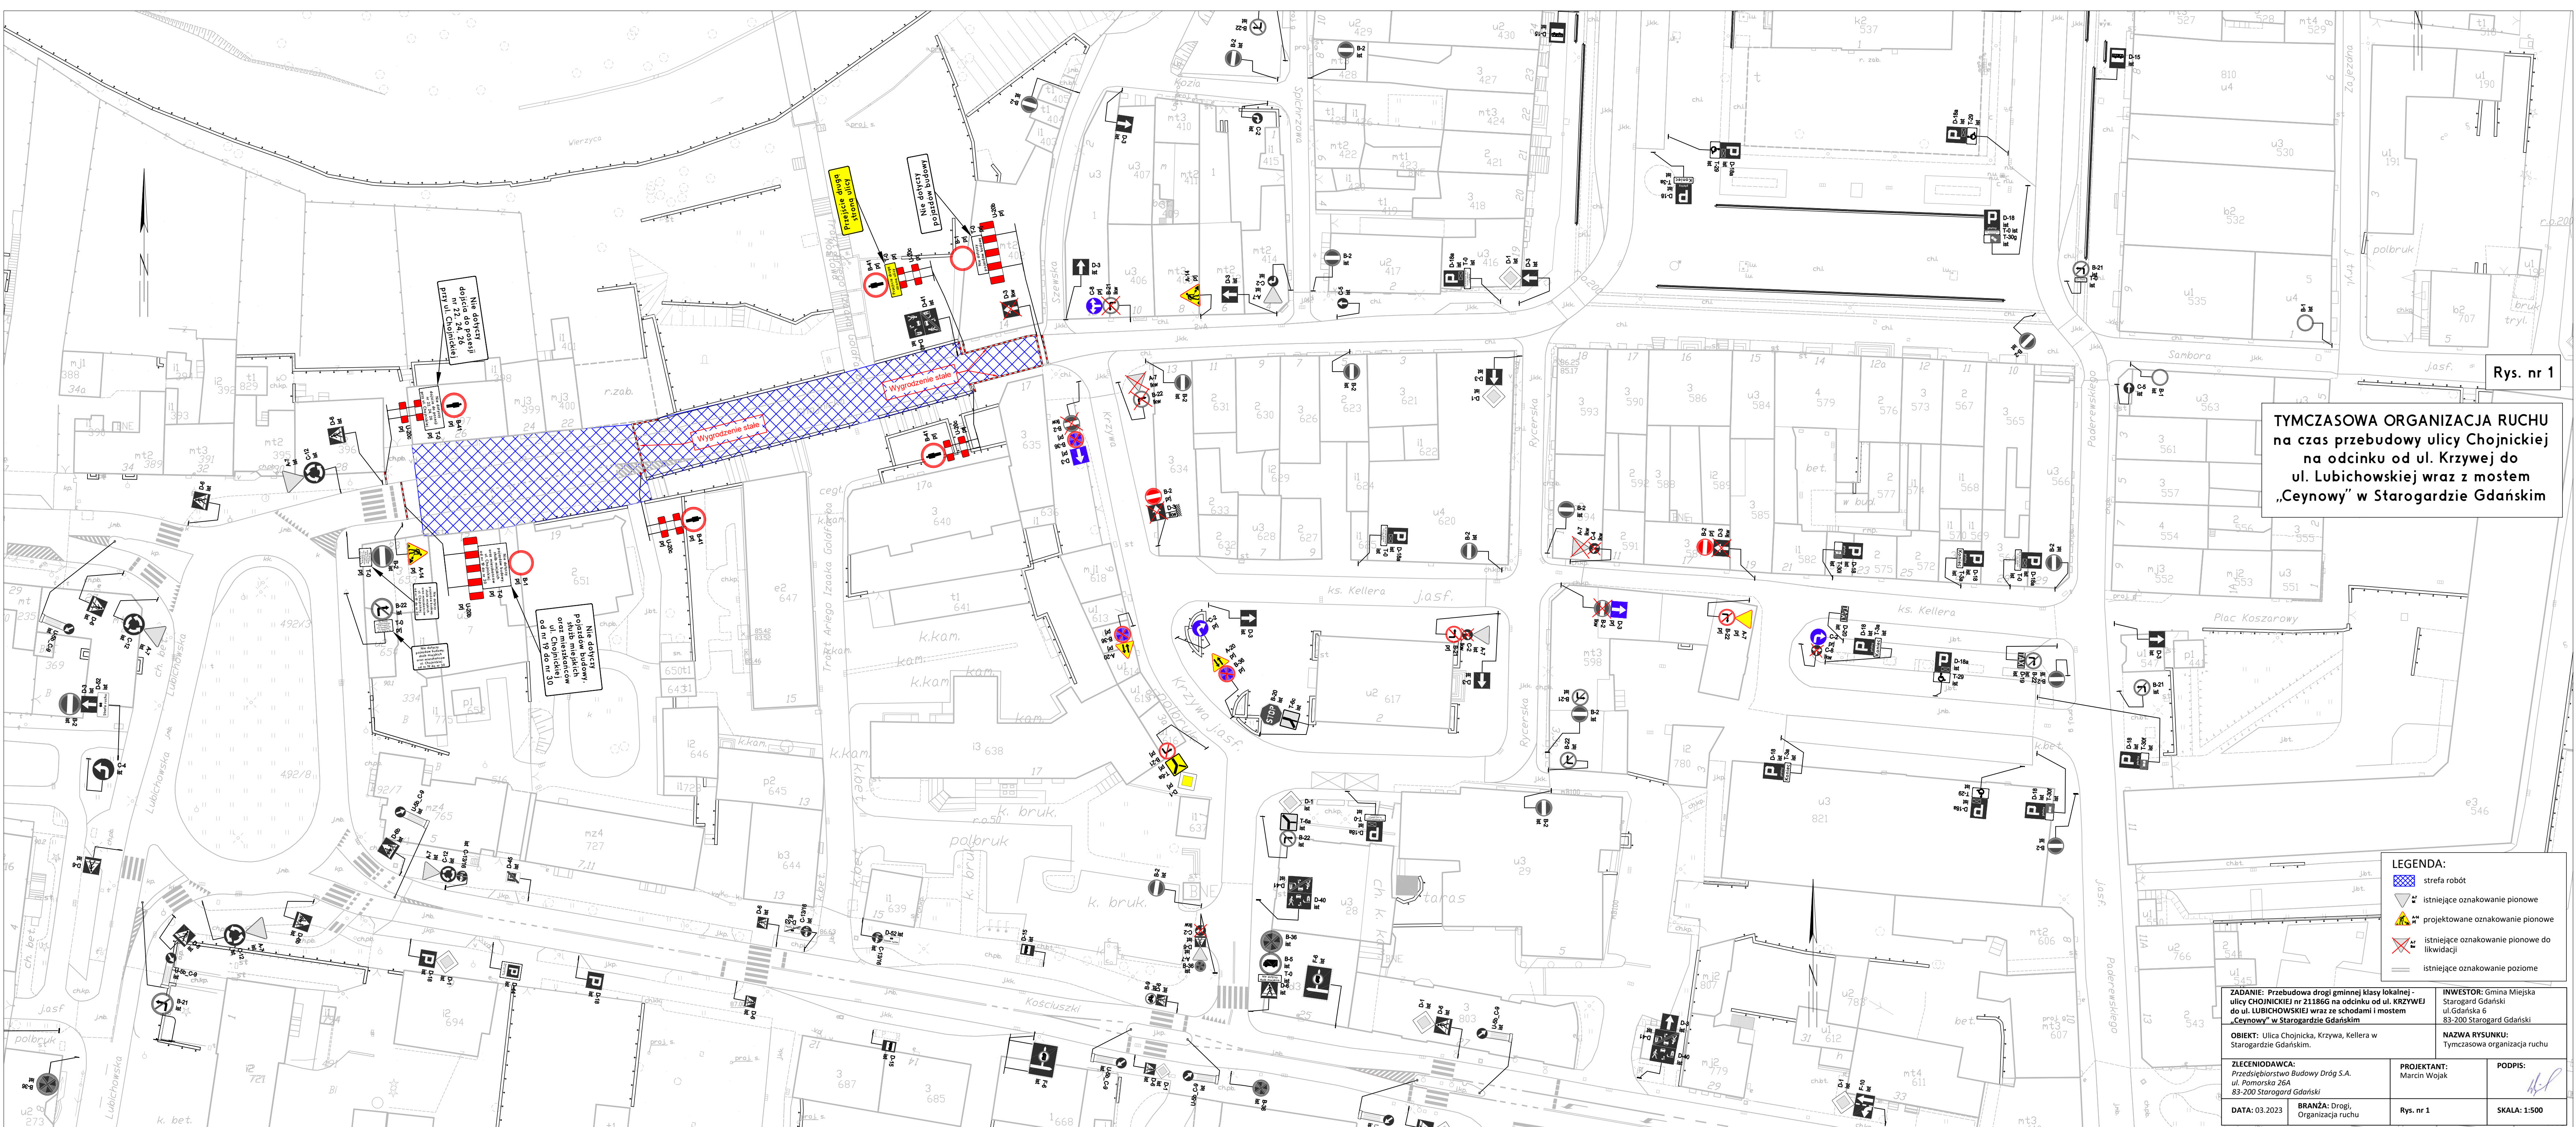

- LEGENDA:**
- [Blue hatched box] strefa robót
  - [Triangle with exclamation mark] istniejące oznakowanie pionowe
  - [Triangle with exclamation mark and 'A'] projektowane oznakowanie pionowe
  - [Triangle with exclamation mark and 'X'] istniejące oznakowanie pionowe do likwidacji
  - [Horizontal line] istniejące oznakowanie poziome

<b>ZADANIE:</b> Przebudowa drogi gminnej klasy lokalnej - ulicy CHOJNICKIEJ nr 21186G na odcinku od ul. KRZYWEJ do ul. LUBICHOWSKIEJ wraz ze schodami i mostem „Ceynowy” w Starogardzie Gdańskim		<b>INWESTOR:</b> Gmina Miejska Starogard Gdański ul. Gdańska 6 83-200 Starogard Gdański	
<b>OBIEKT:</b> Ulica Chojnicka, Krzywa, Kellera w Starogardzie Gdańskim.		<b>NAZWA RYSUNKU:</b> Tymczasowa organizacja ruchu	
<b>ZLECENIODAWCA:</b> Przedsiębiorstwo Budowy Dróg S.A. ul. Pomorska 26A 83-200 Starogard Gdański		<b>PROJEKTANT:</b> Marcin Wojak	<b>PODPIS:</b>
<b>DATA:</b> 03.2023	<b>BRANŻA:</b> Drogi, Organizacja ruchu	<b>Rys. nr 1</b>	<b>SKALA:</b> 1:500