


TYMCZASOWA ORGANIZACJA RUCHU
 na czas przebudowy ulicy Chojnickiej na odcinku od ul. Krzywej do ul. Lubichowskiej wraz z mostem „Ceynowy” oraz na czas dopuszczenia do ruchu ul. Kanałowej na odcinku od ul. Hallera do ul. Podgórznej w Starogardzie Gdańskim

SKRZYŻOWANIE UL. KANAŁOWEJ Z UL. HALLERA I UL. PODGÓRNA

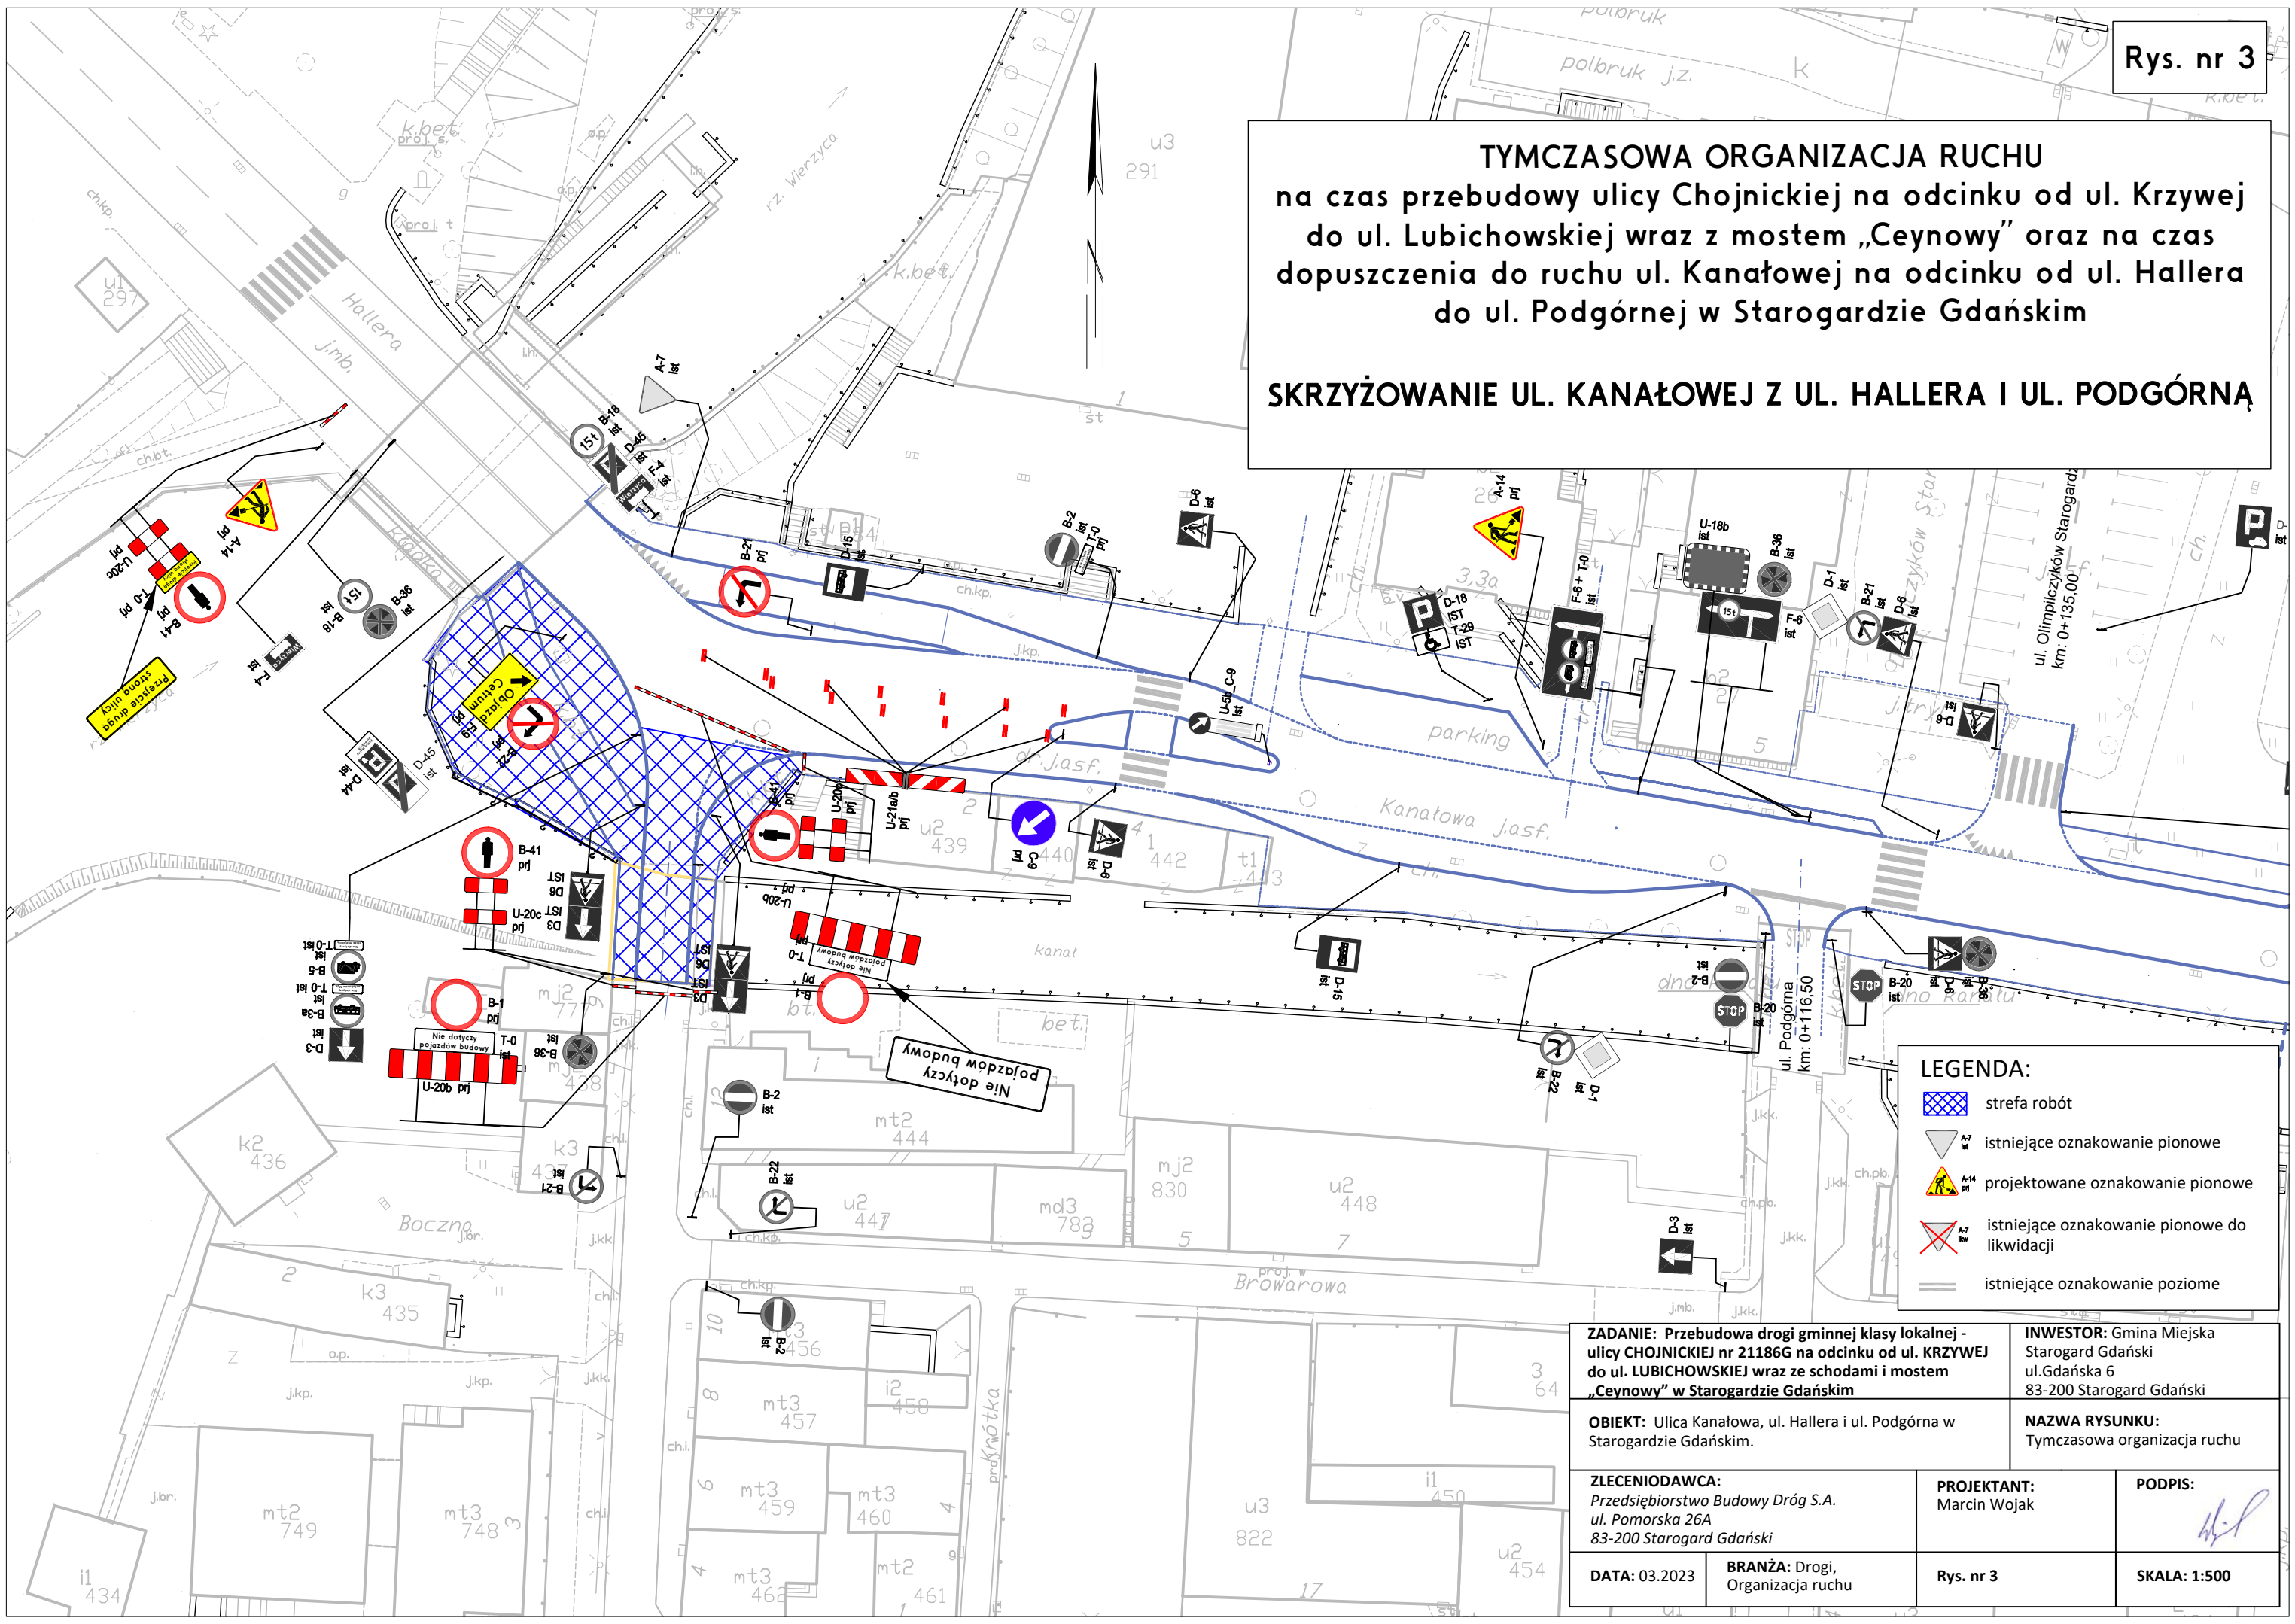

LEGENDA:

- strefa robót
- istniejące oznakowanie pionowe
- projektowane oznakowanie pionowe
- istniejące oznakowanie pionowe do likwidacji
- istniejące oznakowanie poziome

ZADANIE: Przebudowa drogi gminnej klasy lokalnej - ulicy CHOJNICKIEJ nr 21186G na odcinku od ul. KRZYWEJ do ul. LUBICHOWSKIEJ wraz ze schodami i mostem „Ceynowy” w Starogardzie Gdańskim		INWESTOR: Gmina Miejska Starogard Gdański ul. Gdańska 6 83-200 Starogard Gdański	
OBIEKT: Ulica Kanałowa, ul. Hallera i ul. Podgórzna w Starogardzie Gdańskim.		NAZWA RYSUNKU: Tymczasowa organizacja ruchu	
ZLECENIODAWCA: Przedsiębiorstwo Budowy Dróg S.A. ul. Pomorska 26A 83-200 Starogard Gdański		PROJEKTANT: Marcin Wojak	PODPIS:
DATA: 03.2023	BRANŻA: Drogi, Organizacja ruchu	Rys. nr 3	SKALA: 1:500