


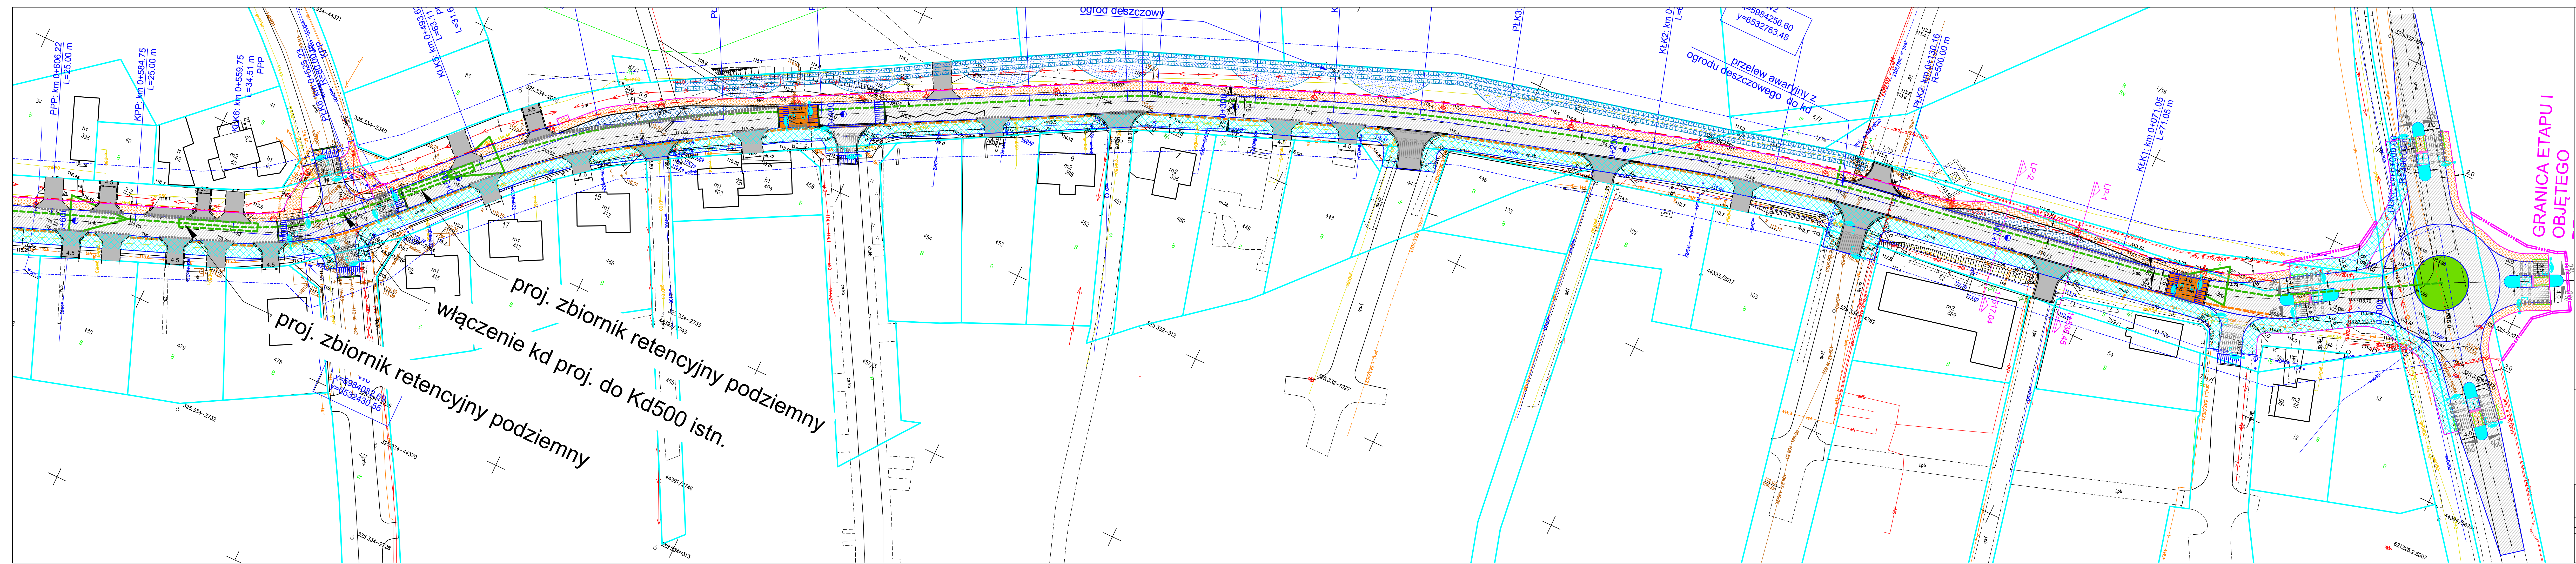

LEGENDA

OZNACZENIA SYMBOLI

- proj. krawężń jezdn/obrzeża
- Proj. krawężnik betonowy/granitowy 15x30 +12cm
- Projektowana kanalizacja deszczowa Ø315-Ø400 z przykanalikami Ø200, wpustami i studzienkami ściekowymi
- Projektowany kabel oświetleniowy YAKXS 4x35 mm2
- proj. słup oświetleniowy z oprawą dedykowaną dla przejść dla pieszych 78W LED, wysokość zawieszenia oprawy 5m
- proj. kanał technologiczny ze studniami SRK-1
- proj. muldy w trawnikach
- Proj. jezdnia, nawierzchnia bitumiczna
- Proj. droga nawierzchnia z kostki bet. 8cm
- Proj. chodnik, nawierzchnia z kostki bet. 6cm
- Proj. droga dla pieszych i dla rowerów, nawierzchnia bitumiczna
- Proj. zjazd, nawierzchnia kostka bet. 8cm
- Proj. droga - nawierzchnia wyniesiona z kostki bet. 8cm (kolor czerwony, bezfazowa)

Projekt: **Przebudowa ul. Biskupa Dominika w Starogardzie Gdańskim**

Tytuł opracowania: **Plan sytuacyjny**

Data opracowania: 04/2025	Rys. nr: 2_PZT	Skala: 1:500
Wzrost: _____	Imię i nazwisko: _____	nr uprawnień: _____
Opracował: M. Piotrowski	Projektował: M. LECHICKI	WAA0216/PBD21
drogowa		